


Balai Desa

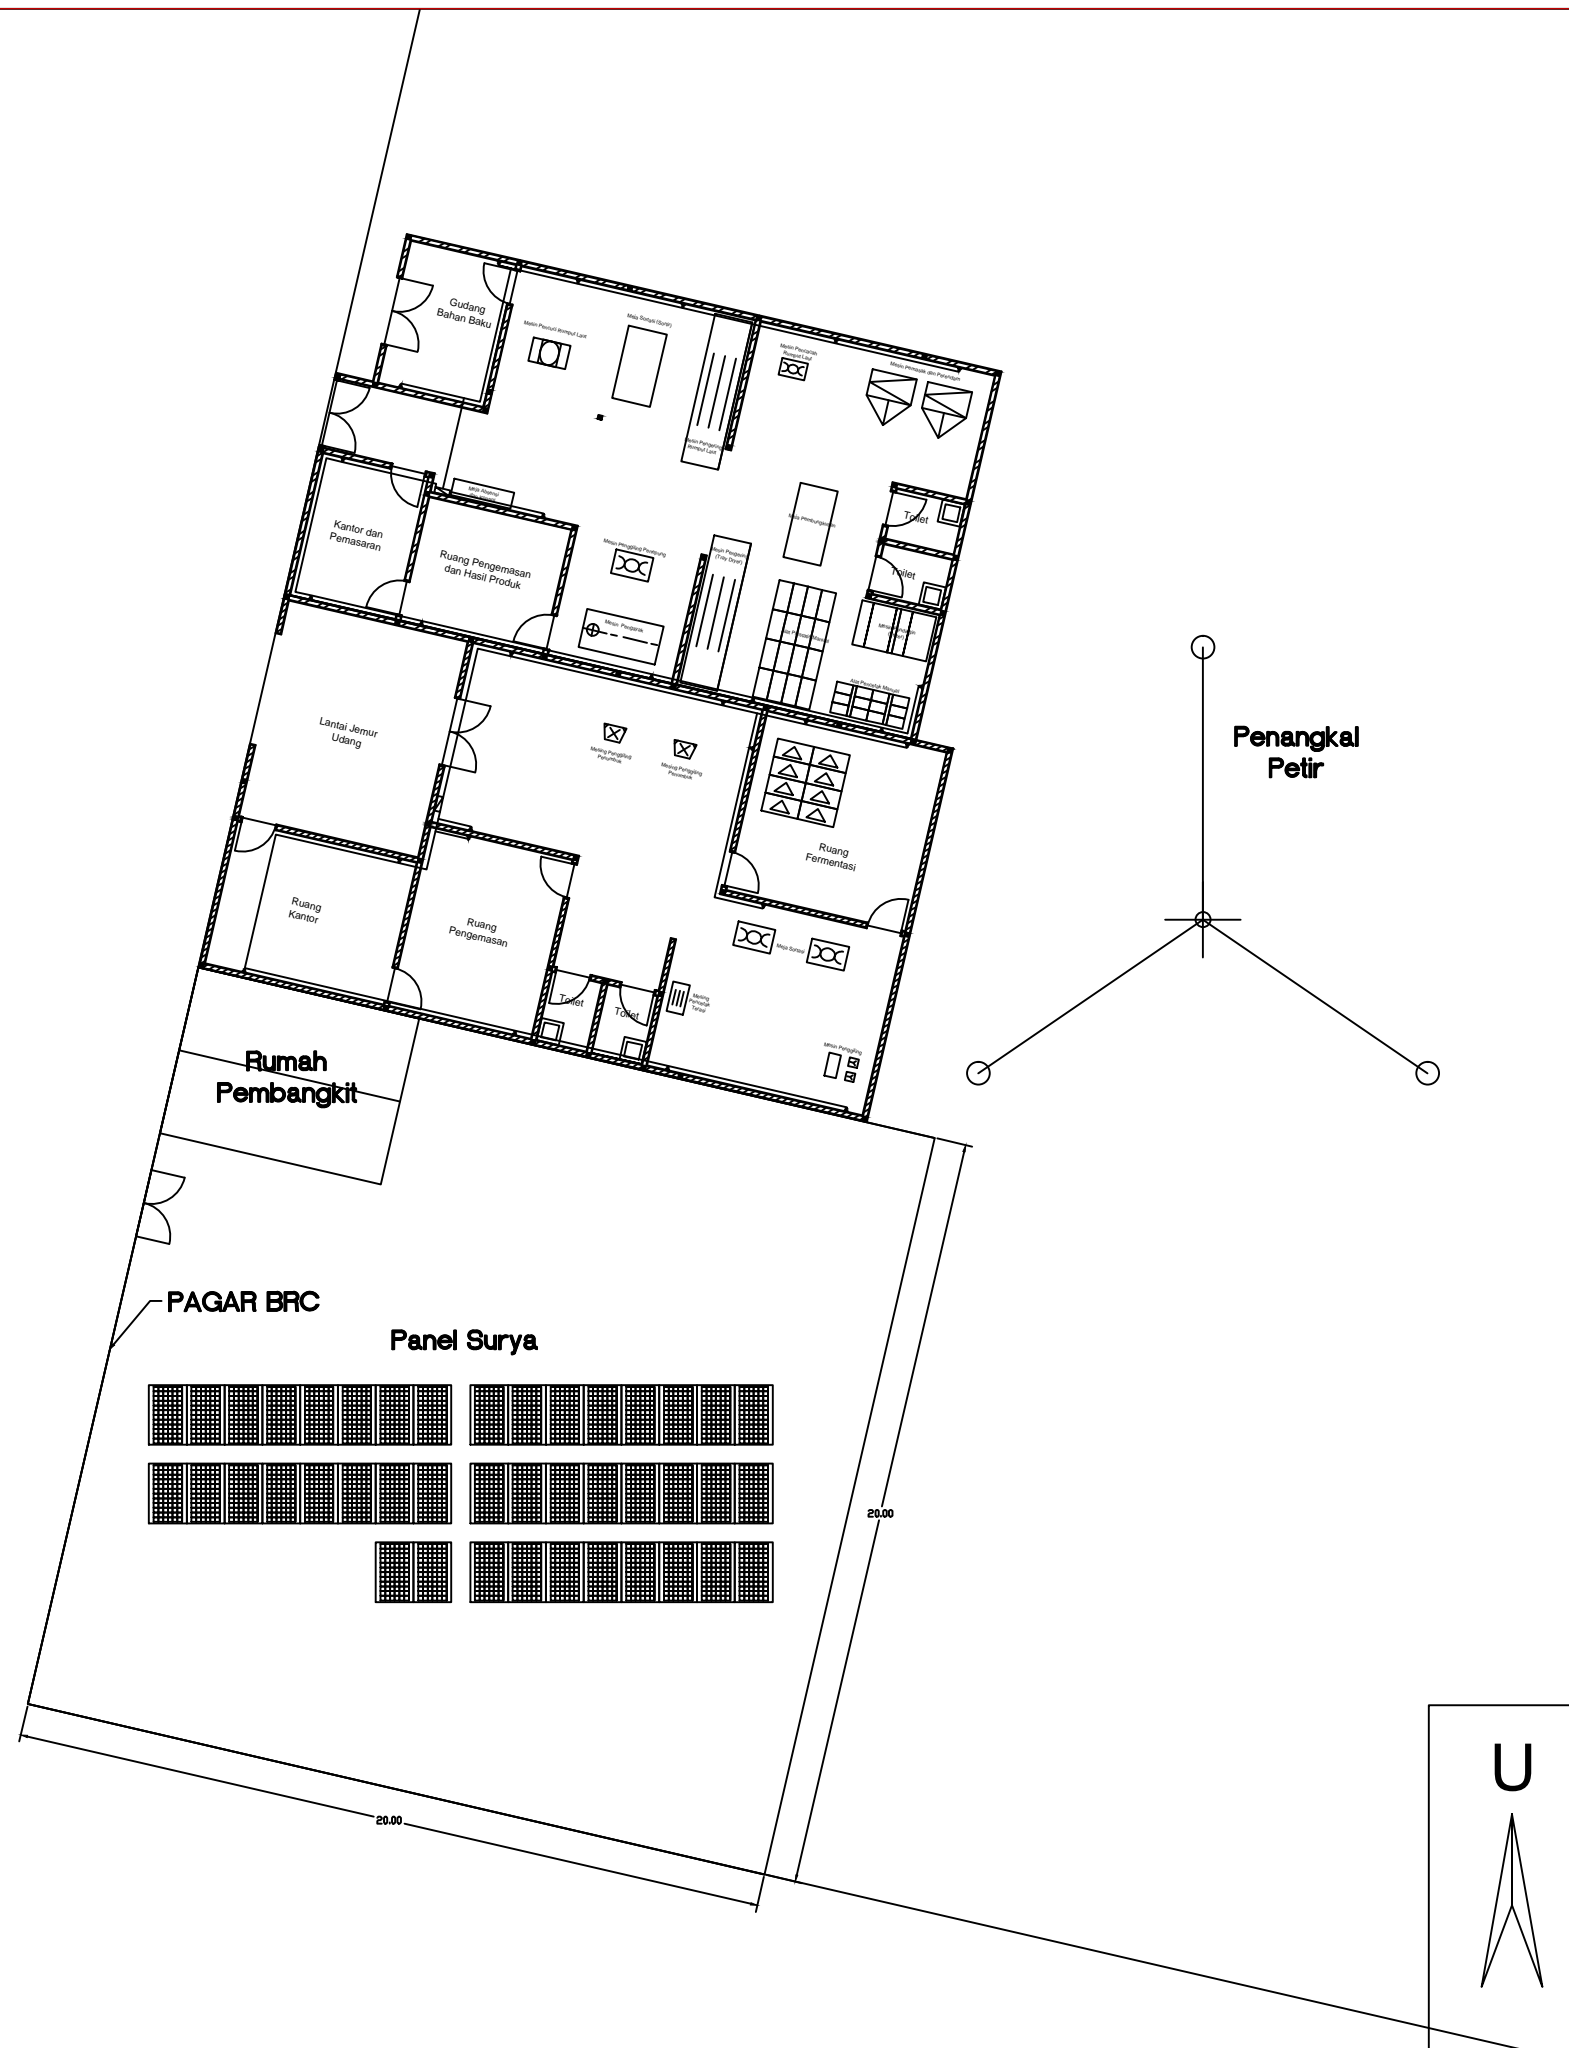

Pembangunan Pembangkit Listrik Tenaga Surya (PLTS) Untuk Pelaksanaan Proyek Pemanfaatan Sumber Daya Alam Dan Energi Terbarukan Secara Berkelanjutan Bagi Peningkatan Kesejahteraan Masyarakat Di Kawasan Bentang Alam Karst

PROVINSI : KALIMANTAN TIMUR
 KABUPATEN : BERAU
 KECAMATAN : BATU PUTIH
 DESA : SUMBER AGUNG


Notasi :

JUDUL GAMBAR
 SITE PLAN

	NAMA	TANDA TANGAN
DIGAMBAR		
DIPERIKSA		
DISETUJUI		
MENGETAHUI		

Keterangan :

Skala 1 : 200

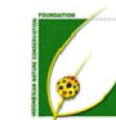

PEKA Indonesia Foundation
 Yayasan Peduli Konservasi Alam (PEKA) Indonesia



Pembangunan Pembangkit Listrik Tenaga Surya (PLTS) Untuk Pelaksanaan Proyek Pemanfaatan Sumber Daya Alam Dan Energi Terbarukan Secara Berkelanjutan Bagi Peningkatan Kesejahteraan Masyarakat Di Kawasan Bentang Alam Karst

PROVINSI : KALIMANTAN TIMUR
 KABUPATEN : BERAU
 KECAMATAN : BATU PUTIH
 DESA : SUMBER AGUNG


Notasi :

JUDUL GAMBAR
 DENAH BANGUNAN UTAMA

	NAMA	TANDA TANGAN
DIGAMBAR		
DIPERIKSA		
DISETUJUI		
MENGETAHUI		

Keterangan :

Skala 1 : 100

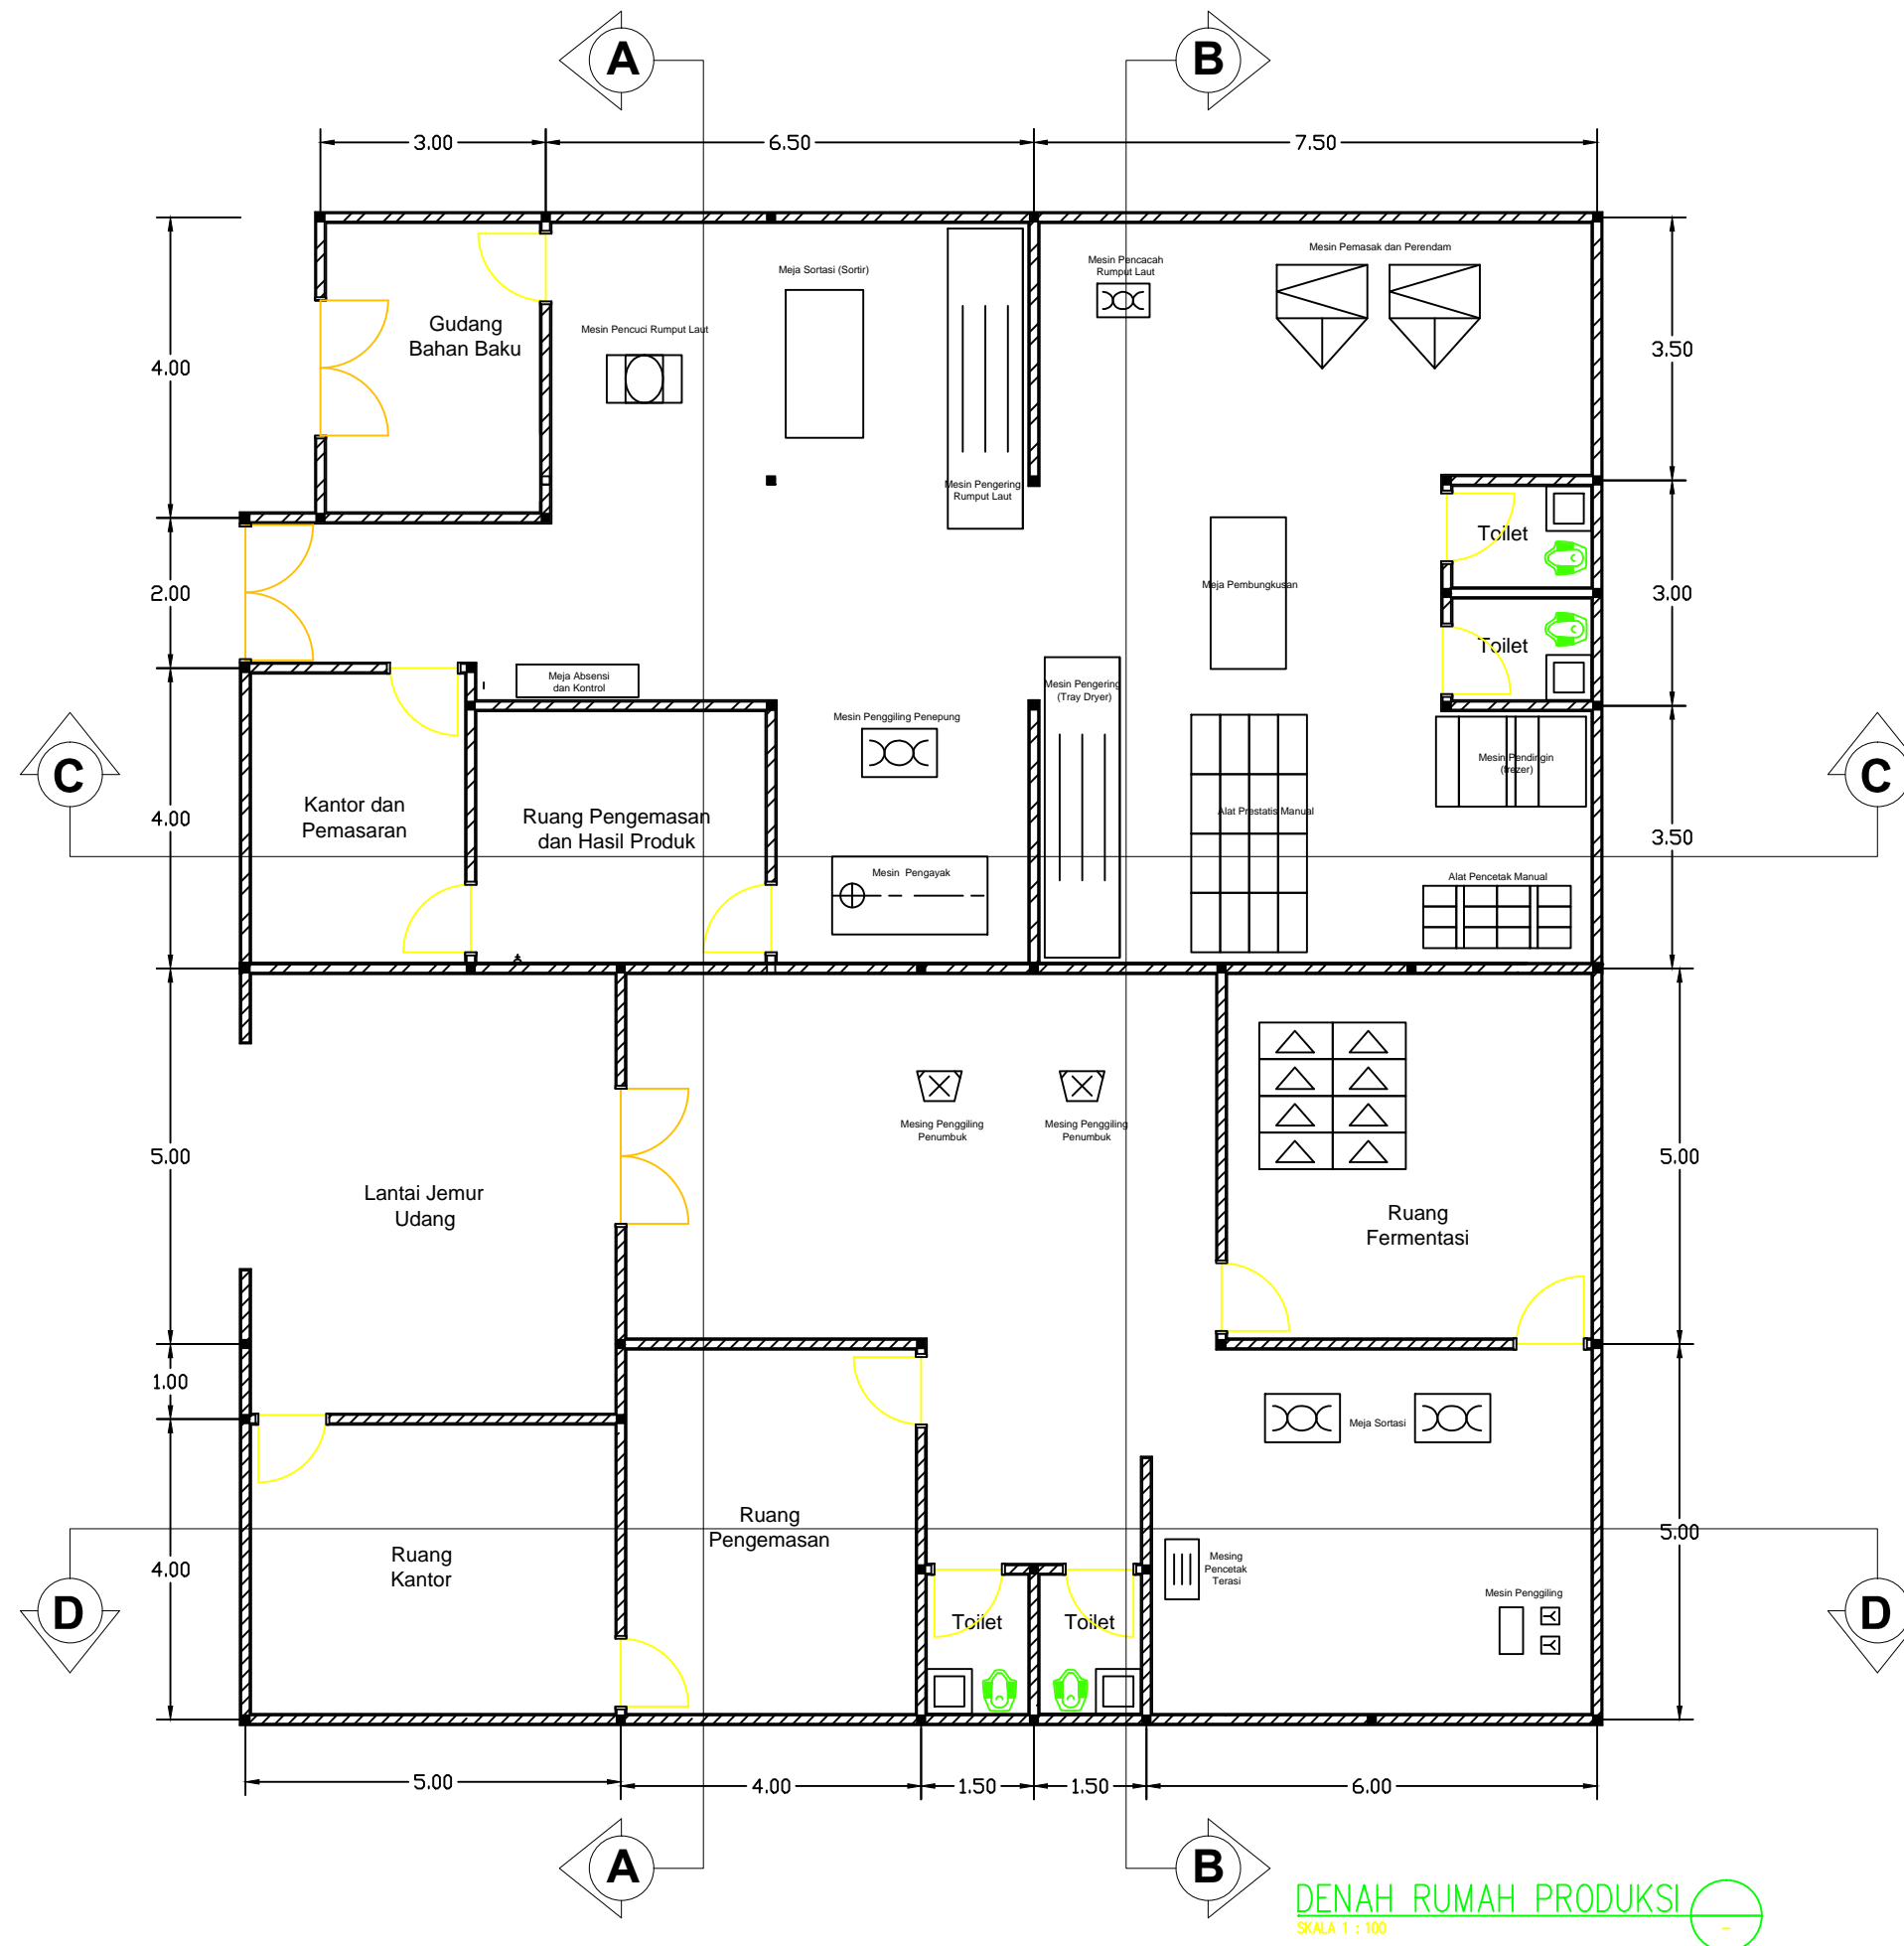

Pembangunan Pembangkit Listrik Tenaga Surya (PLTS) Untuk Pelaksanaan Proyek Pemanfaatan Sumber Daya Alam Dan Energi Terbarukan Secara Berkelanjutan Bagi Peningkatan Kesejahteraan Masyarakat Di Kawasan Bentang Alam Karst

PROVINSI : KALIMANTAN TIMUR
 KABUPATEN : BERAU
 KECAMATAN : BATU PUTIH
 DESA : SUMBER AGUNG


Notasi :

JUDUL GAMBAR
 DENAH KOLOM DAN DETAIL KOLOM

	NAMA	TANDA TANGAN
DIGAMBAR		
DIPERIKSA		
DISETUJUI		
MENGETAHUI		

Keterangan :

Skala 1 : 100

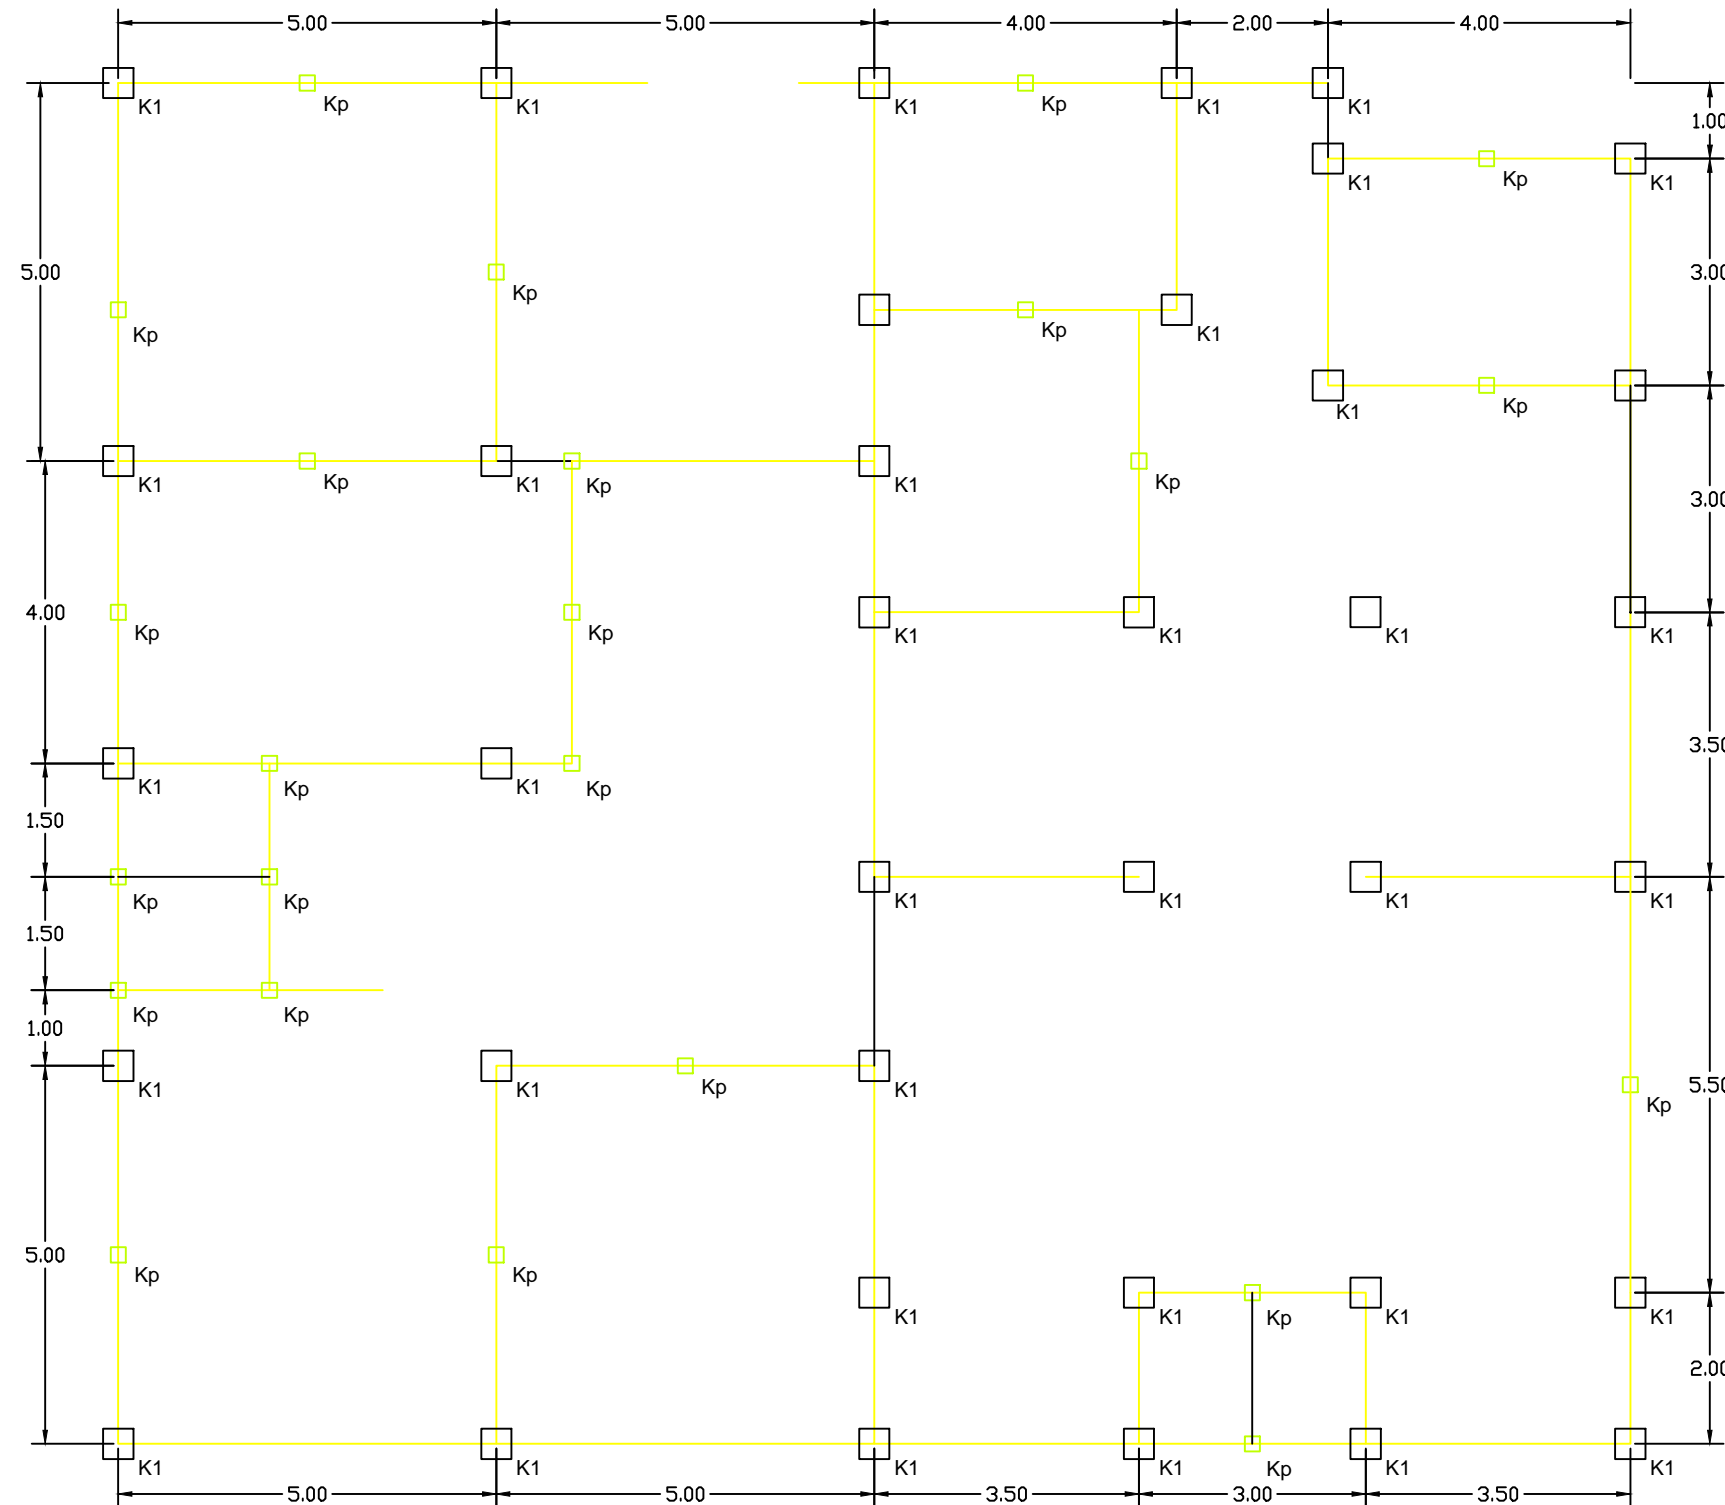

DENAH KOLOM
 SKALA 1 : 100



DETAIL KOLOM (K1)	
Tulangan	D14-200
Senggang	D10-200

Pembangunan Pembangkit Listrik Tenaga Surya (PLTS) Untuk Pelaksanaan Proyek Pemanfaatan Sumber Daya Alam Dan Energi Terbarukan Secara Berkelanjutan Bagi Peningkatan Kesejahteraan Masyarakat Di Kawasan Bentang Alam Karst

PROVINSI : KALIMANTAN TIMUR
 KABUPATEN : BERAU
 KECAMATAN : BATU PUTIH
 DESA : SUMBER AGUNG


Notasi :

JUDUL GAMBAR
 DENAH RING BALOK DAN DETAIL RING BALOK

	NAMA	TANDA TANGAN
DIGAMBAR		
DIPERIKSA		
DISETUJUI		
MENGETAHUI		

Keterangan :

Skala 1 : 100

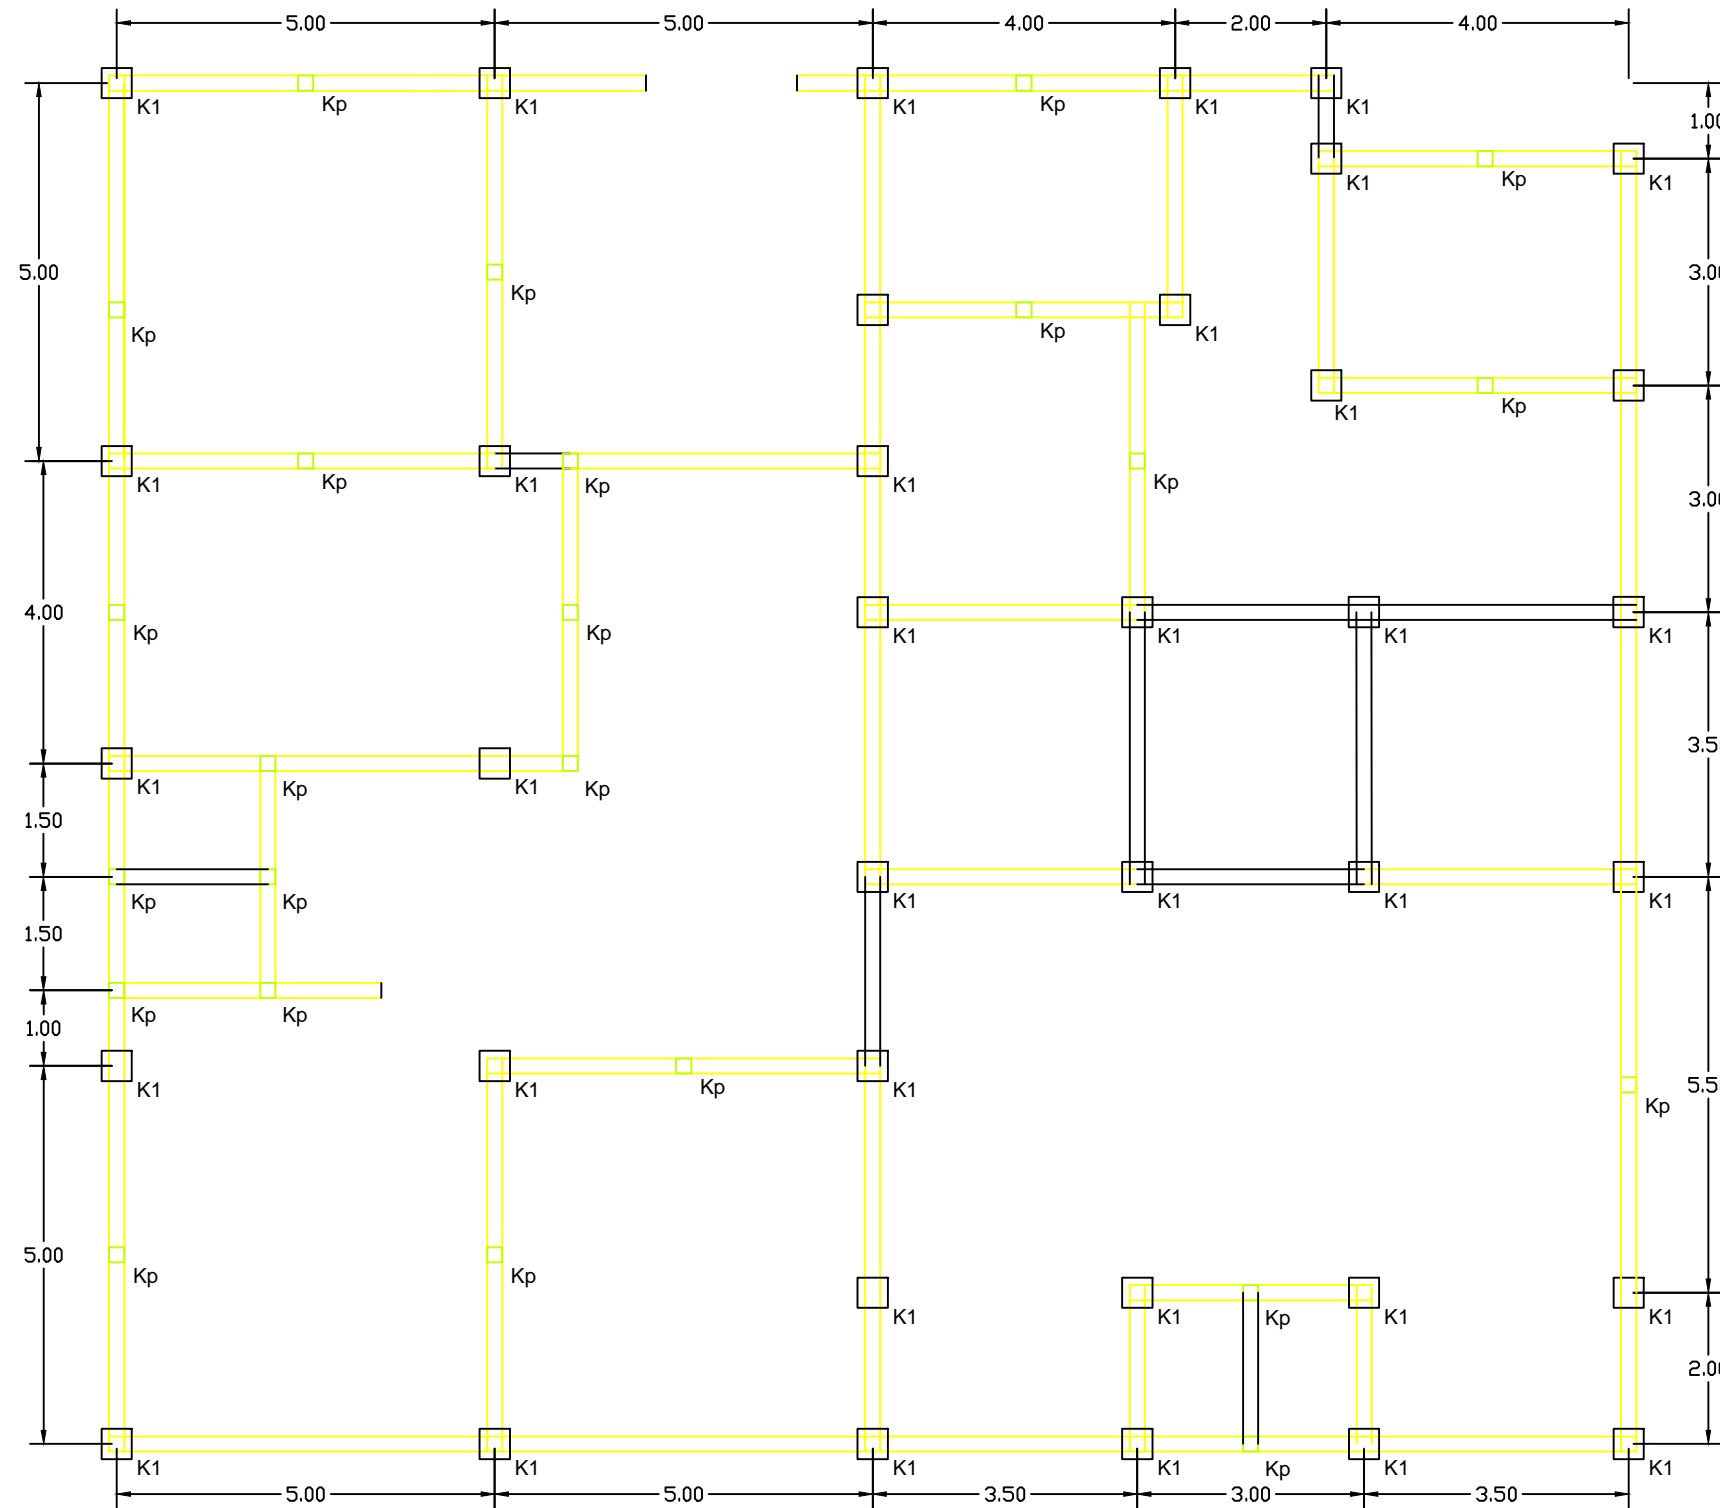

DENAH BALOK
 SKALA 1 : 100

DETAIL BALOK

Tulangan	D14-200
Sengkang	D10-200

Pembangunan Pembangkit Listrik Tenaga Surya (PLTS) Untuk Pelaksanaan Proyek Pemanfaatan Sumber Daya Alam Dan Energi Terbarukan Secara Berkelanjutan Bagi Peningkatan Kesejahteraan Masyarakat Di Kawasan Bentang Alam Karst

PROVINSI : KALIMANTAN TIMUR
 KABUPATEN : BERAU
 KECAMATAN : BATU PUTIH
 DESA : SUMBER AGUNG


Notasi :

JUDUL GAMBAR
 DENAH PONDASI DAN DETAIL PONDASI & SLOOF


	NAMA	TANDA TANGAN
DIGAMBAR		
DIPERIKSA		
DISETUJUI		
MENGETAHUI		

Keterangan :

Skala 1 : 100

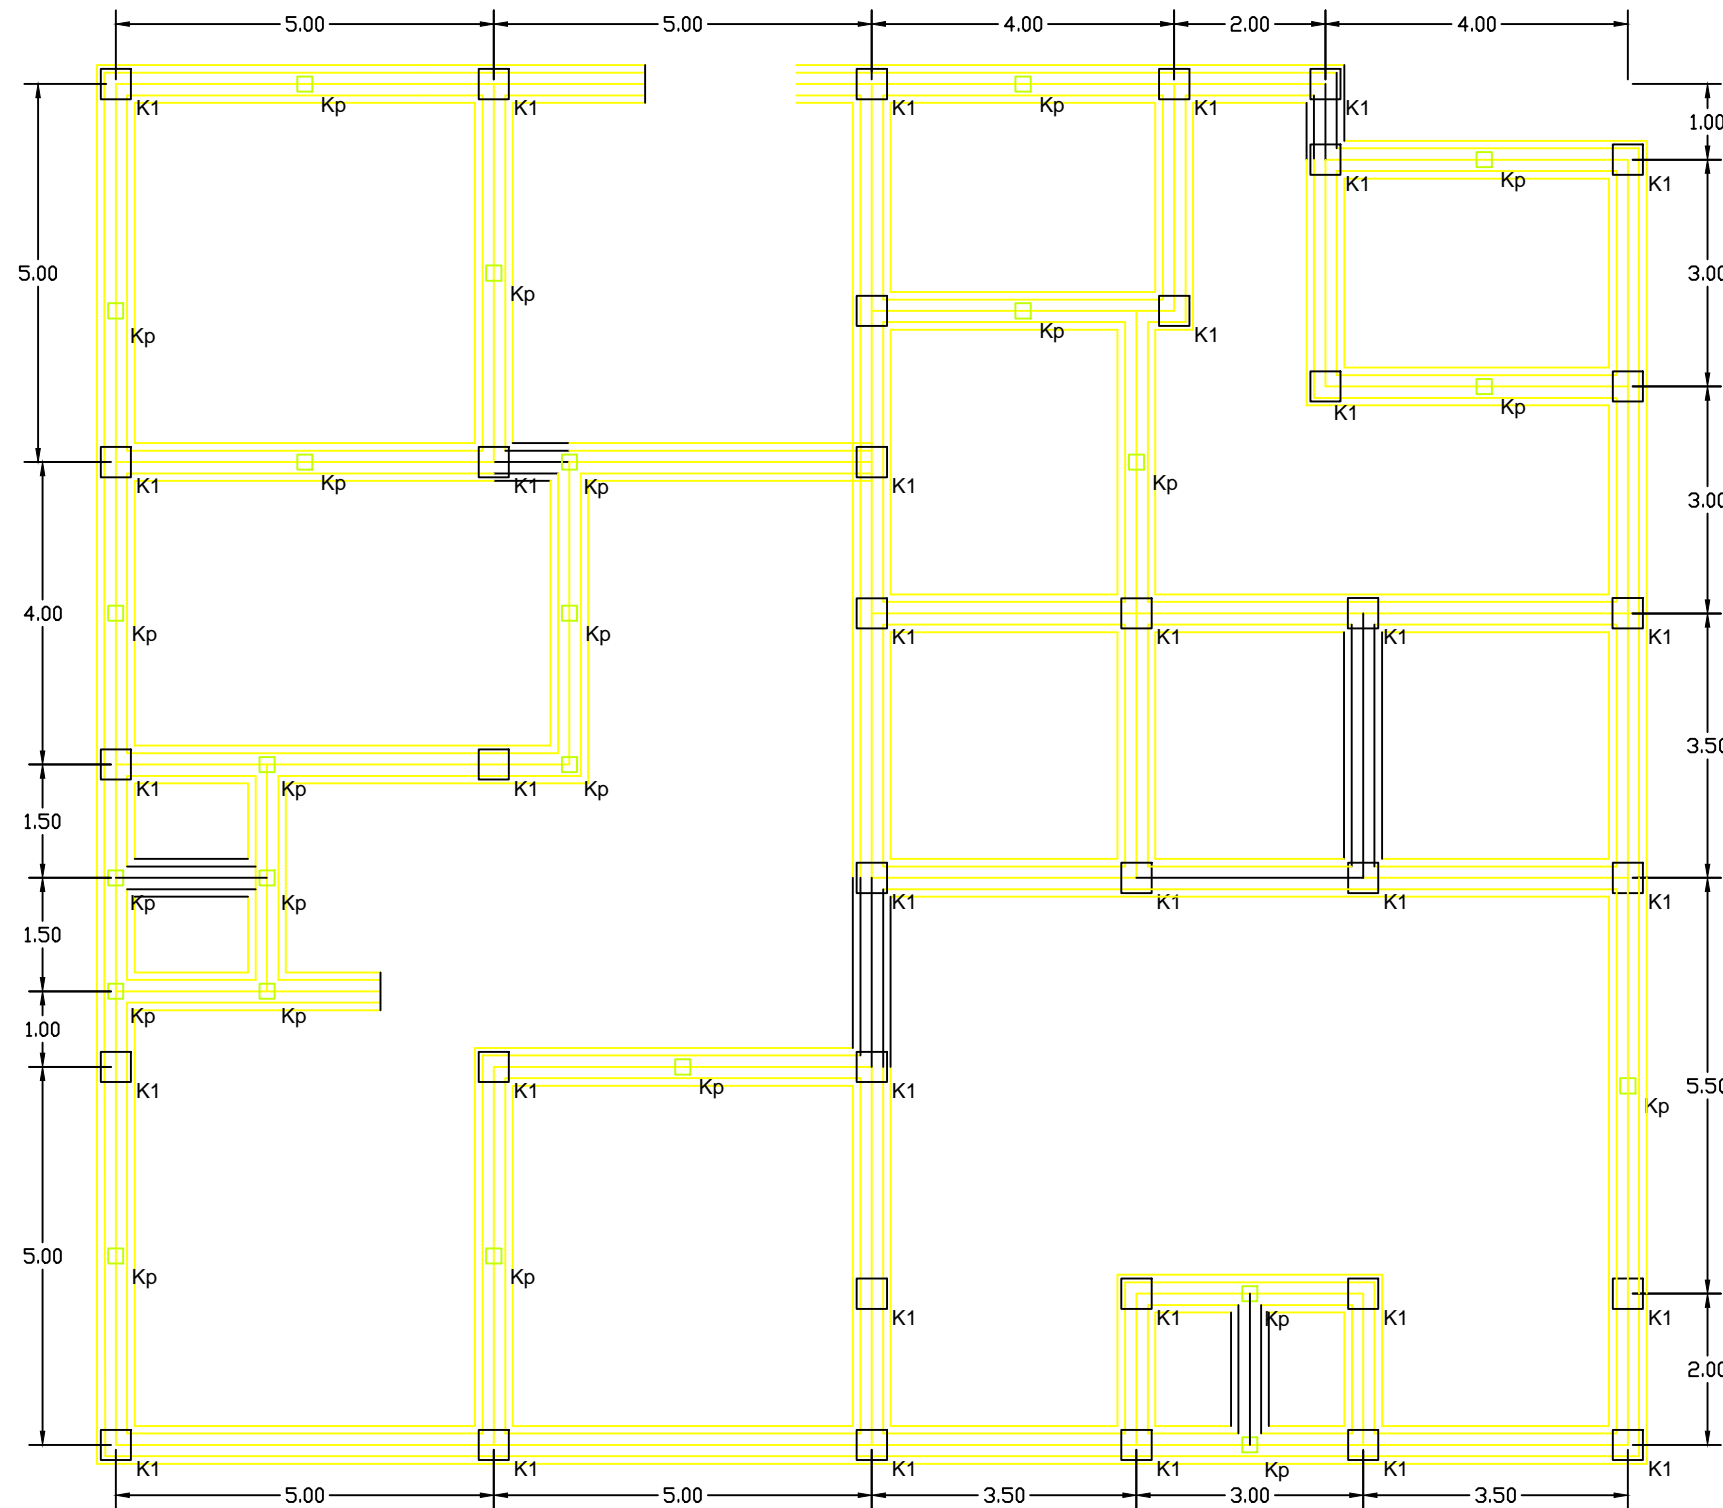

DENAH PONDASI & SLOOF
 SKALA 1 : 100

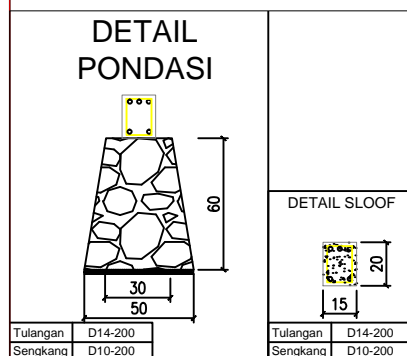

Pembangunan Pembangkit Listrik Tenaga Surya (PLTS) Untuk Pelaksanaan Proyek Pemanfaatan Sumber Daya Alam Dan Energi Terbarukan Secara Berkelanjutan Bagi Peningkatan Kesejahteraan Masyarakat Di Kawasan Bentang Alam Karst

PROVINSI : KALIMANTAN TIMUR
 KABUPATEN : BERAU
 KECAMATAN : BATU PUTIH
 DESA : SUMBER AGUNG


Notasi :

JUDUL GAMBAR
 DENAH PLAFOND


	NAMA	TANDA TANGAN
DIGAMBAR		
DIPERIKSA		
DISETUJUI		
MENGETAHUI		

Keterangan :

Skala 1 : 100

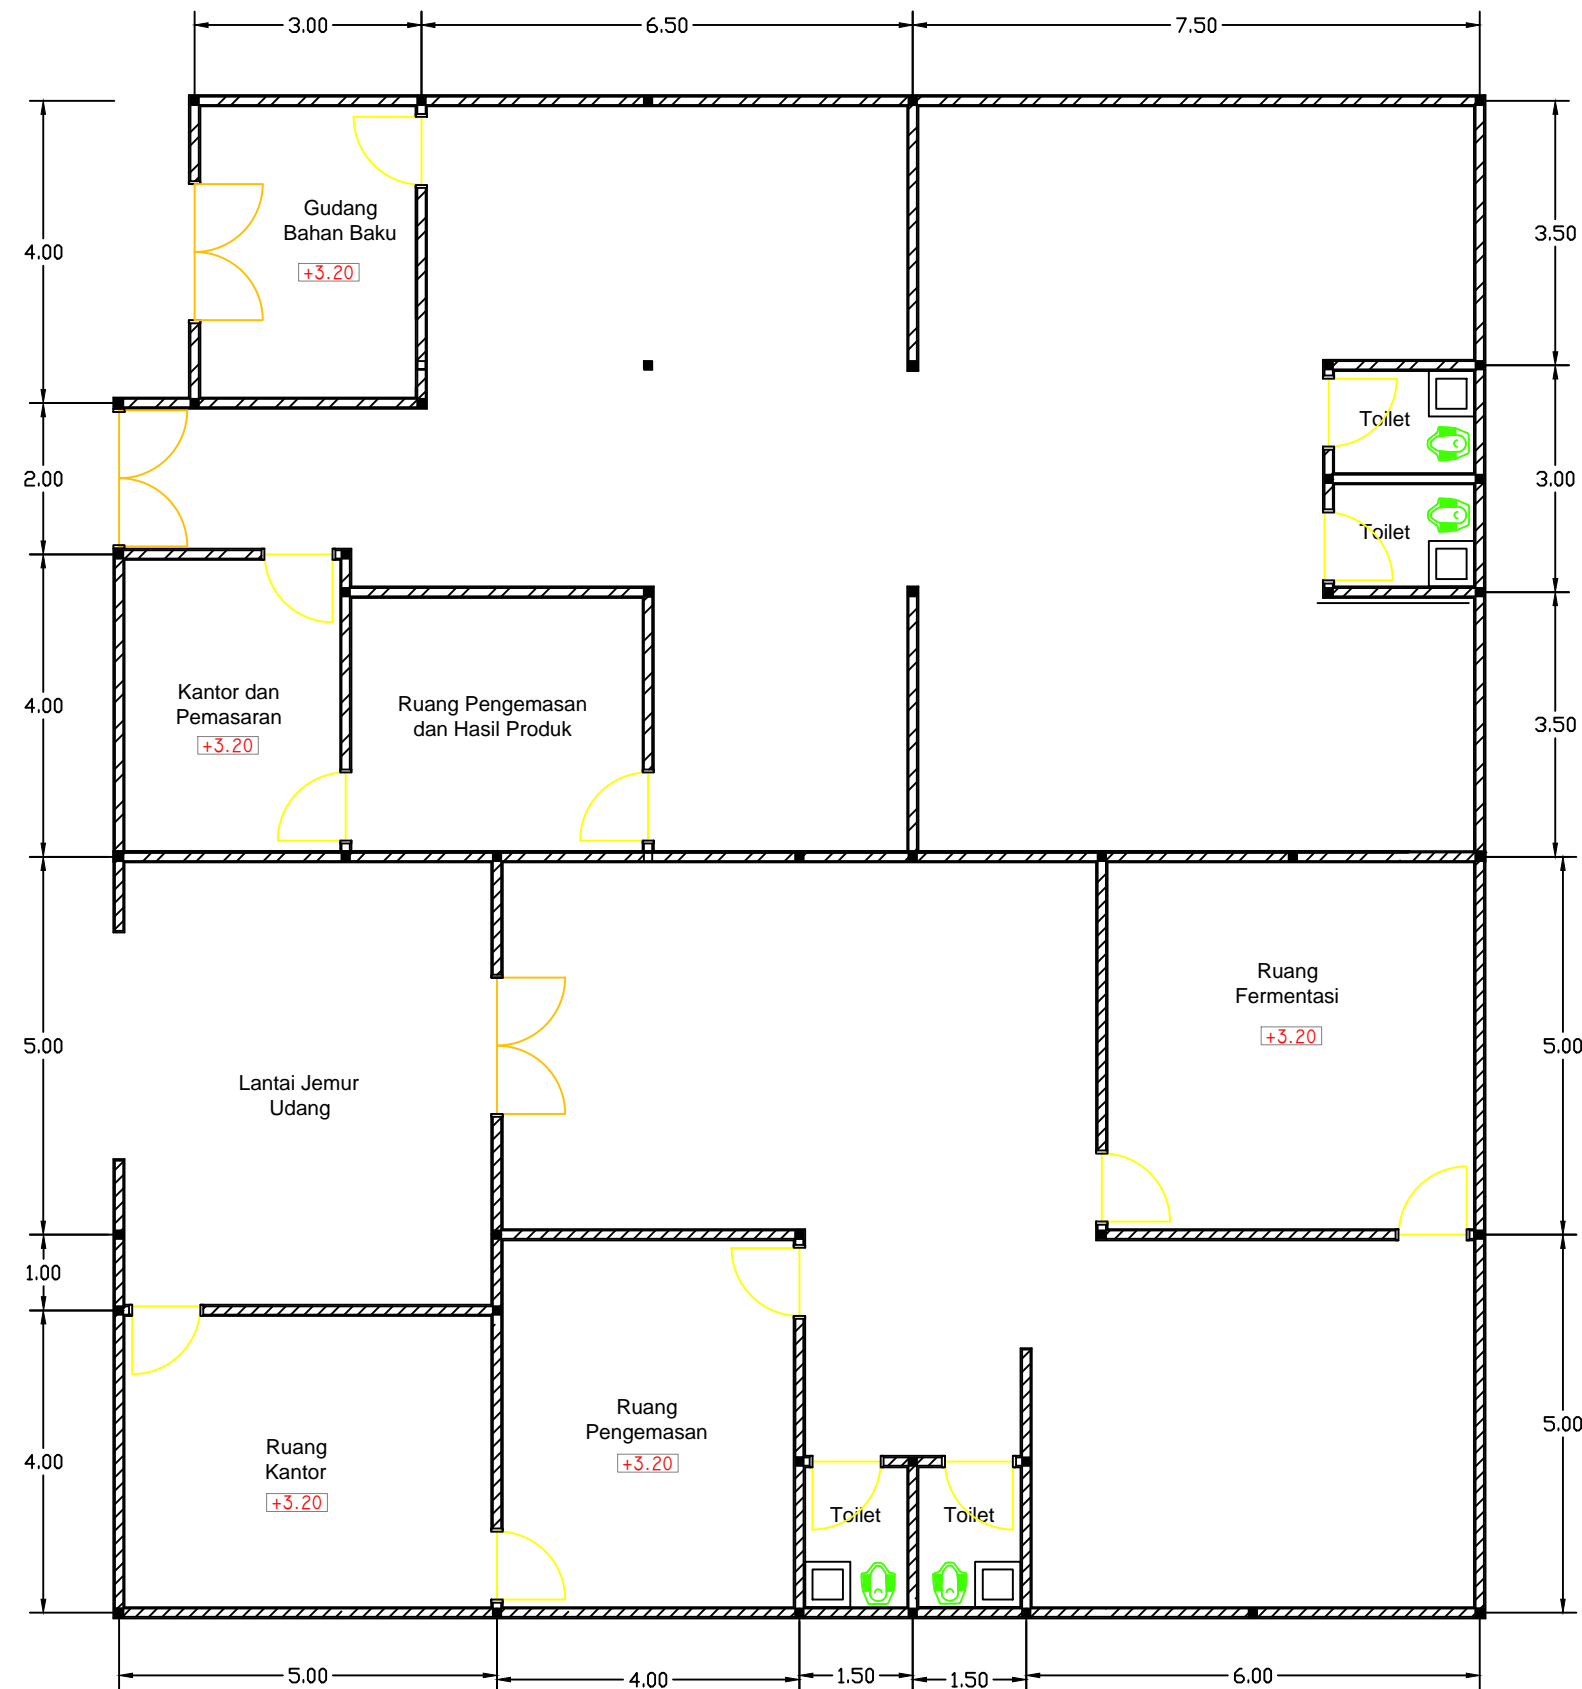

DENAH PLAFOND
 SKALA 1 : 100

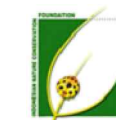

PEKA Indonesia Foundation
 Yayasan Peduli Konservasi Alam (PEKA) Indonesia



Pembangunan Pembangkit Listrik Tenaga Surya (PLTS) Untuk Pelaksanaan Proyek Pemanfaatan Sumber Daya Alam Dan Energi Terbarukan Secara Berkelanjutan Bagi Peningkatan Kesejahteraan Masyarakat Di Kawasan Bentang Alam Karst

PROVINSI : KALIMANTAN TIMUR
 KABUPATEN : BERAU
 KECAMATAN : BATU PUTIH
 DESA : SUMBER AGUNG


Notasi :

JUDUL GAMBAR
 DENAH RANGKA ATAP

	NAMA	TANDA TANGAN
DIGAMBAR		
DIPERIKSA		
DISETUJUI		
MENGETAHUI		

Keterangan :

Skala 1 : 100

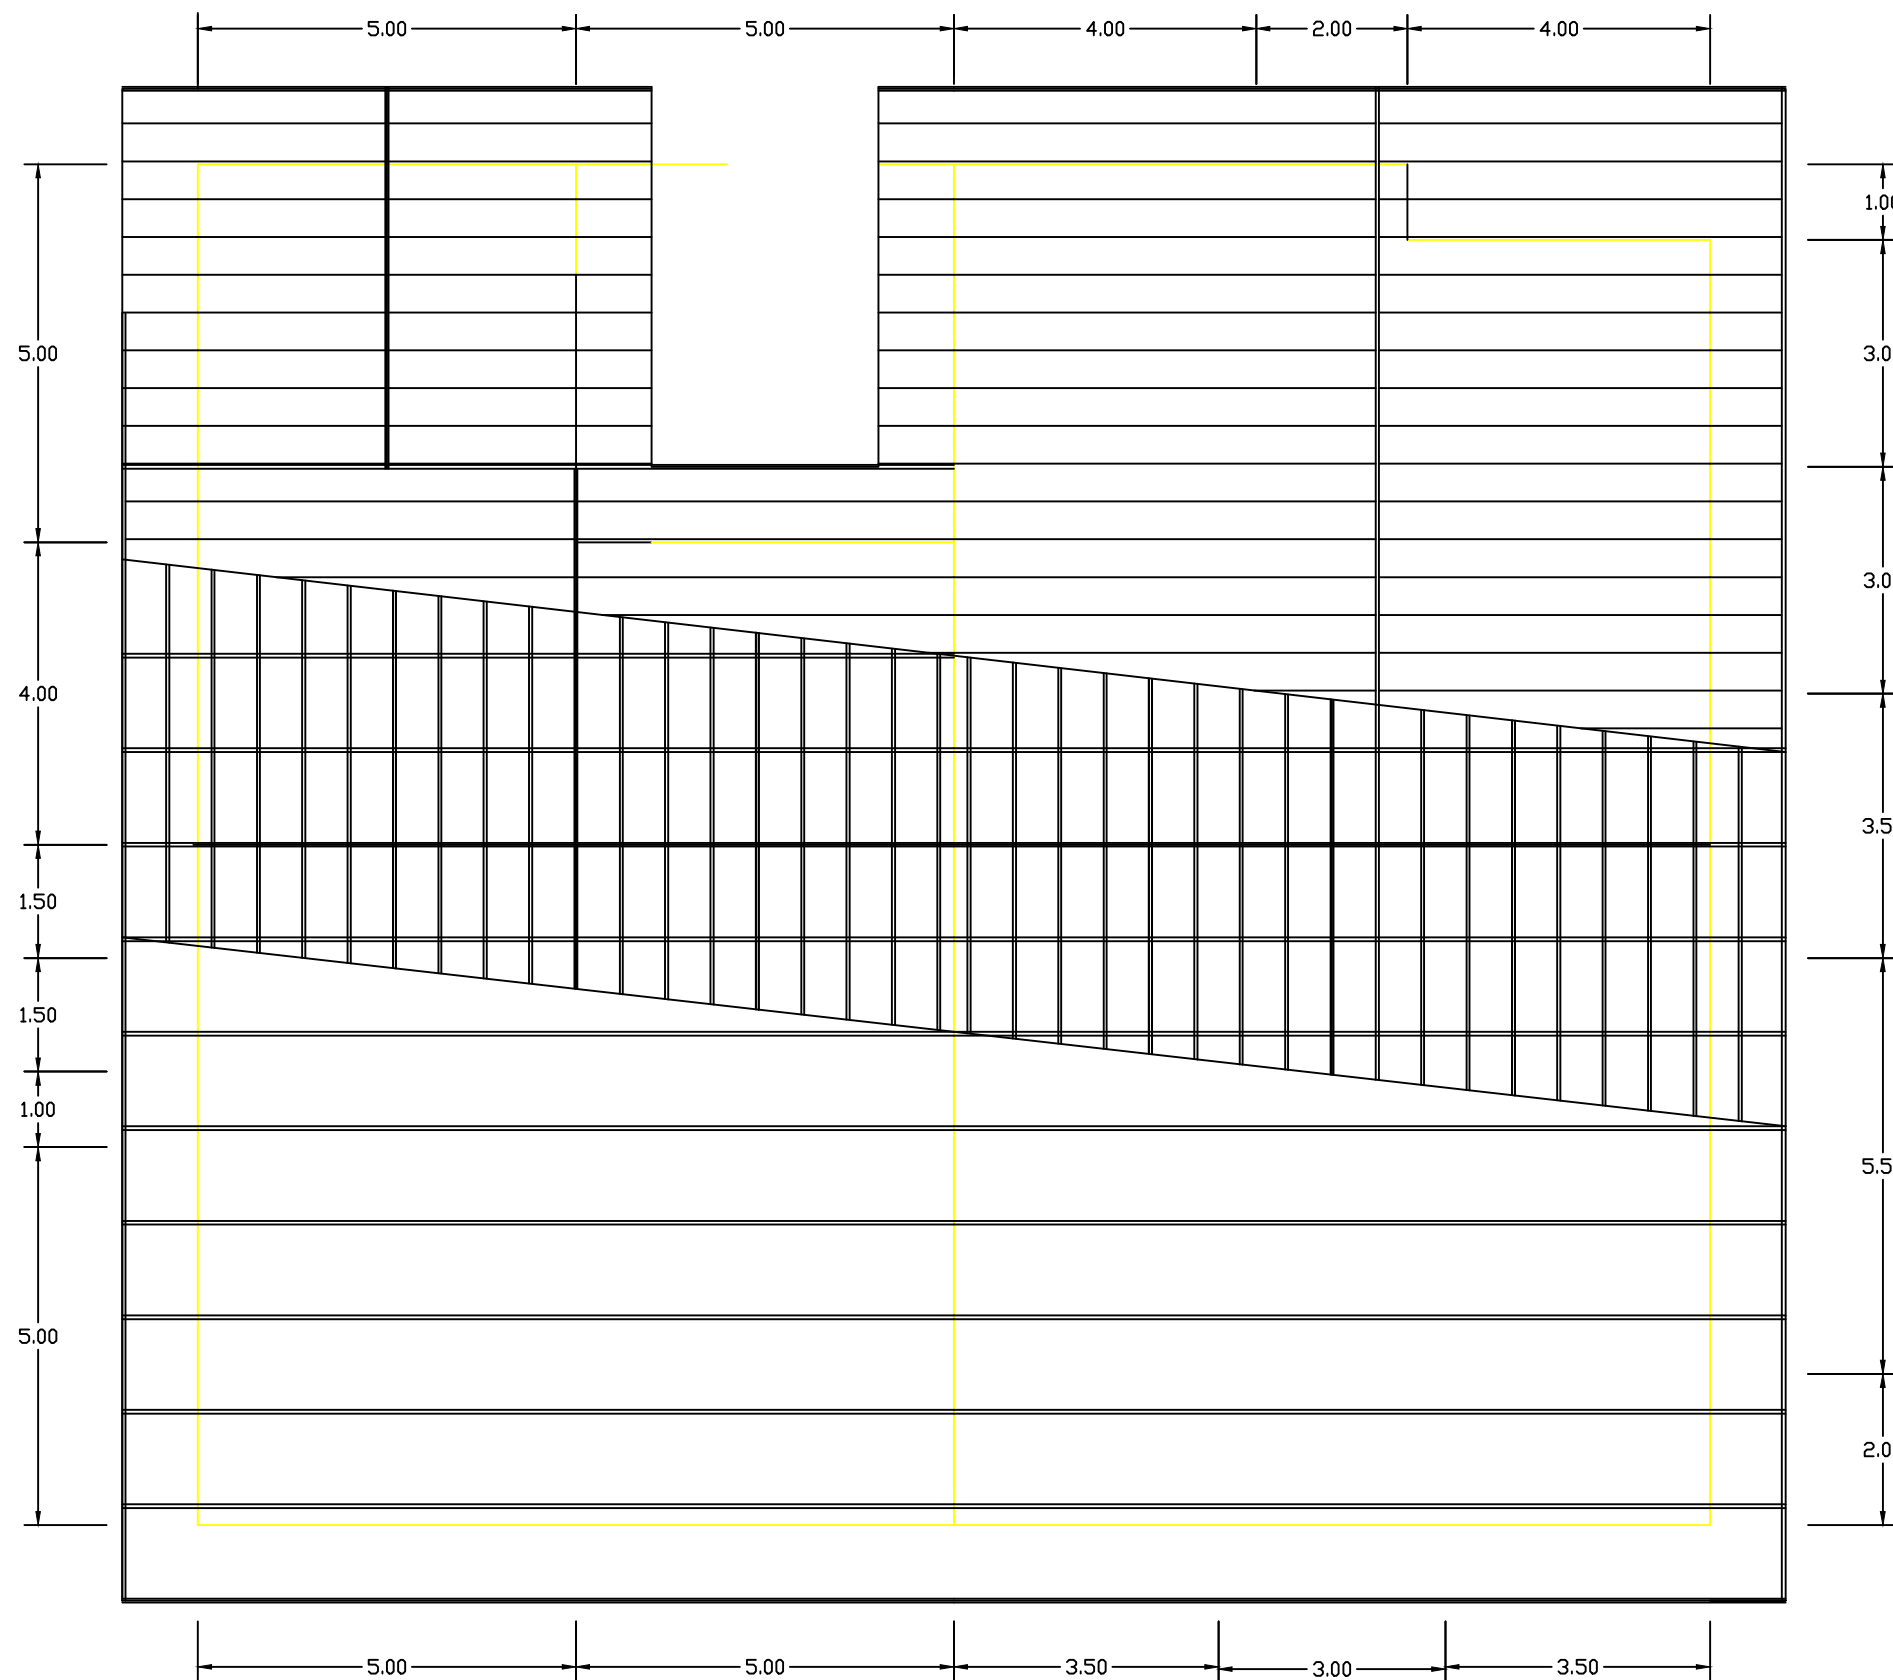

DENAH ATAP
 SKALA 1 : 100




PEKA Indonesia Foundation
 Yayasan Peduli Konservasi Alam (PEKA) Indonesia



PROVINSI : KALIMANTAN TIMUR
 KABUPATEN : BERAU
 KECAMATAN : BATU PUTIH
 DESA : SUMBER AGUNG

Notasi :

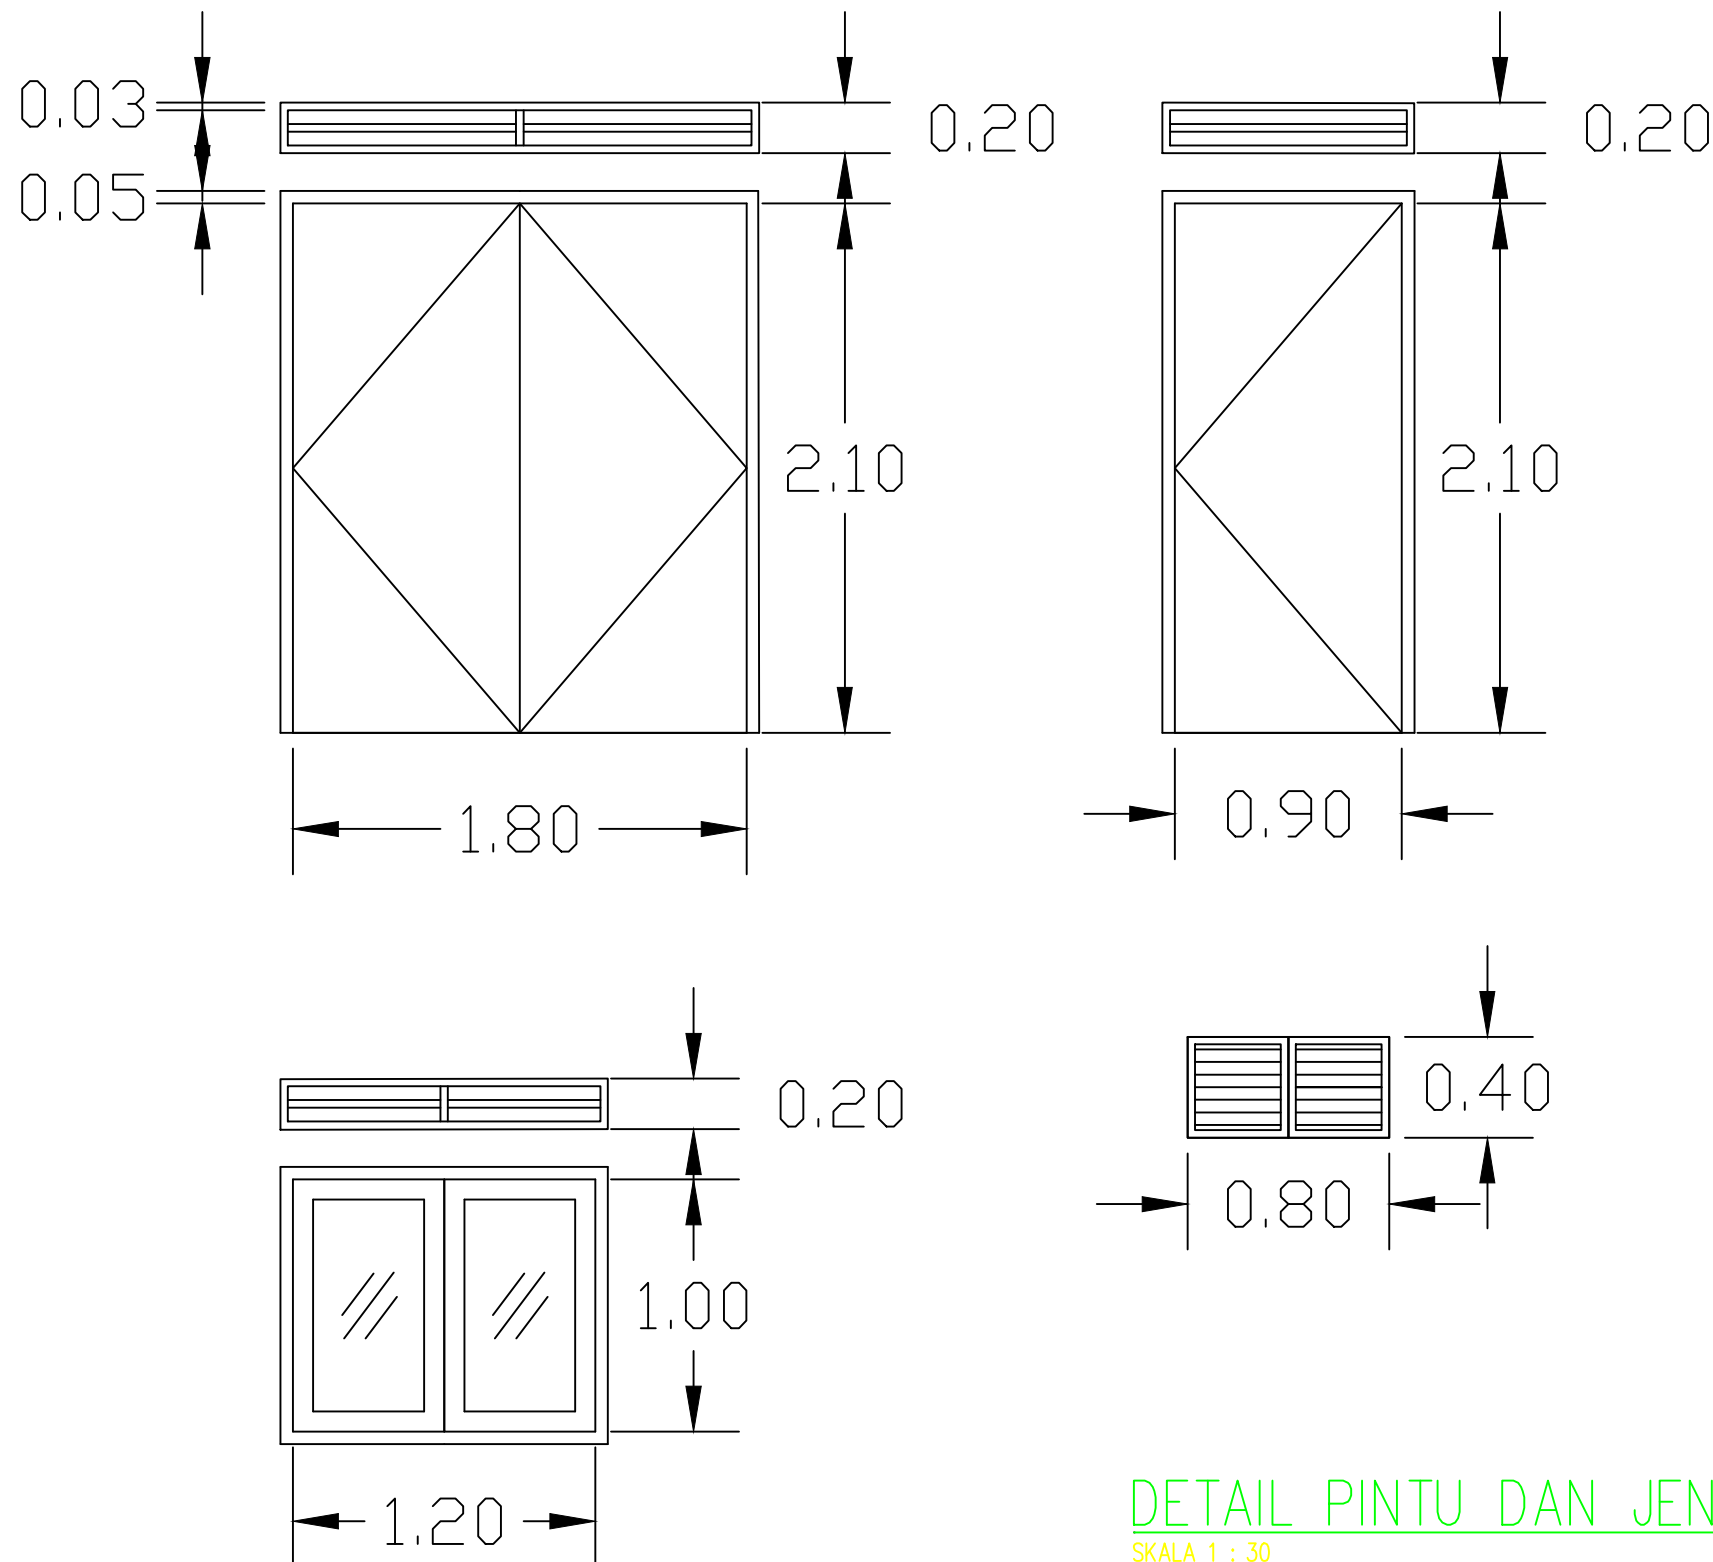

JUDUL GAMBAR
 DETAIL PINTU & JENDELA

	NAMA	TANDA TANGAN
DIGAMBAR		
DIPERIKSA		
DISETUJUI		
MENGETAHUI		

Keterangan :

Skala 1 : 100




PEKA Indonesia Foundation
 Yayasan Peduli Konservasi Alam (PEKA) Indonesia









Pembangunan Pembangkit Listrik Tenaga Surya (PLTS) Untuk Pelaksanaan Proyek Pemanfaatan Sumber Daya Alam Dan Energi Terbarukan Secara Berkelanjutan Bagi Peningkatan Kesejahteraan Masyarakat Di Kawasan Bentang Alam Karst

PROVINSI : KALIMANTAN TIMUR
 KABUPATEN : BERAU
 KECAMATAN : BATU PUTIH
 DESA : SUMBER AGUNG

Notasi :

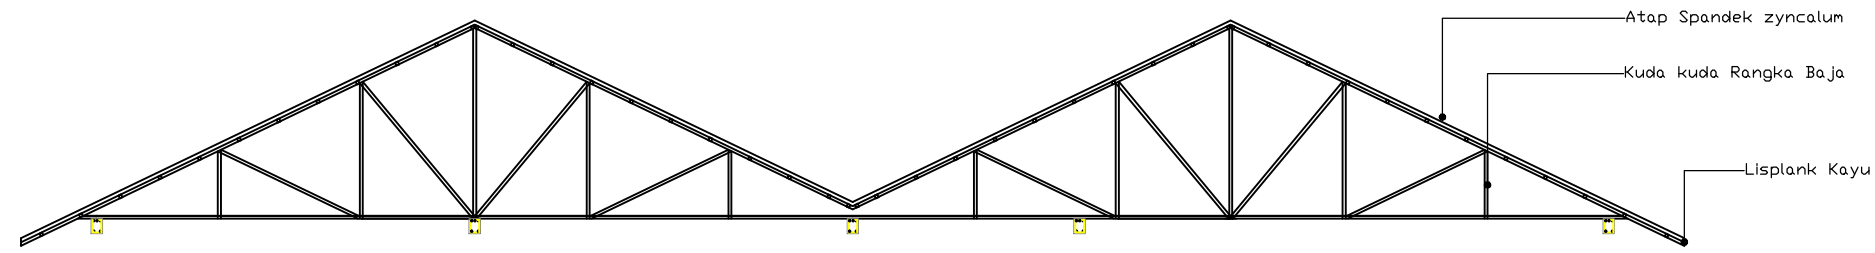

Detail Rangka Atap
 Skala 1:100

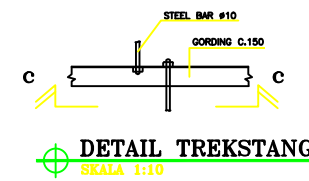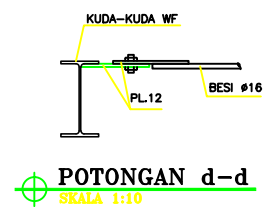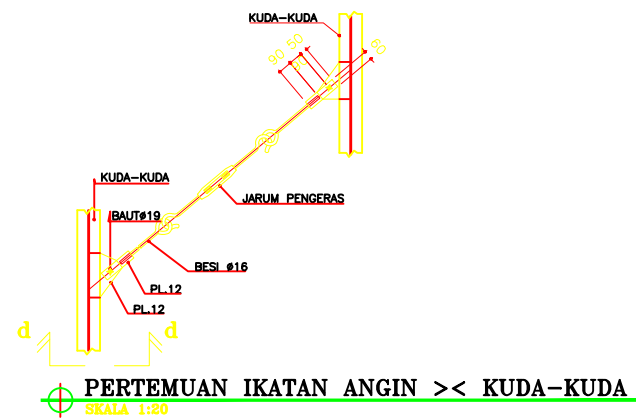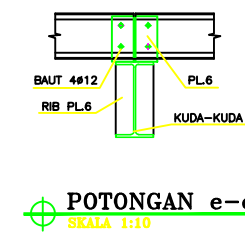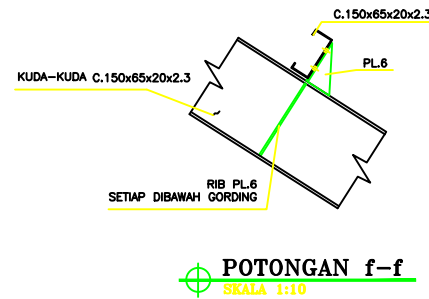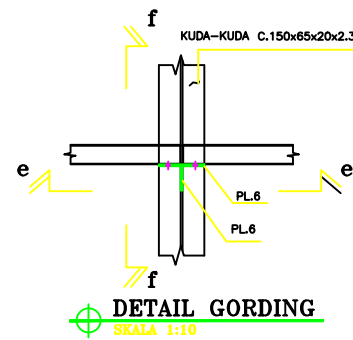

JUDUL GAMBAR
 DETAIL RANGKA ATAP

	NAMA	TANDA TANGAN
DIGAMBAR		
DIPERIKSA		
DISETUJUI		
MENGETAHUI		

Keterangan :

Skala 1 : 100

Pembangunan Pembangkit Listrik Tenaga Surya (PLTS) Untuk Pelaksanaan Proyek Pemanfaatan Sumber Daya Alam Dan Energi Terbarukan Secara Berkelanjutan Bagi Peningkatan Kesejahteraan Masyarakat Di Kawasan Bentang Alam Karst

PROVINSI : KALIMANTAN TIMUR
 KABUPATEN : BERAU
 KECAMATAN : BATU PUTIH
 DESA : SUMBER AGUNG


Notasi :

JUDUL GAMBAR
 POTONGAN A & B


	NAMA	TANDA TANGAN
DIGAMBAR		
DIPERIKSA		
DISETUJUI		
MENGETAHUI		

Keterangan :

Skala 1 : 100

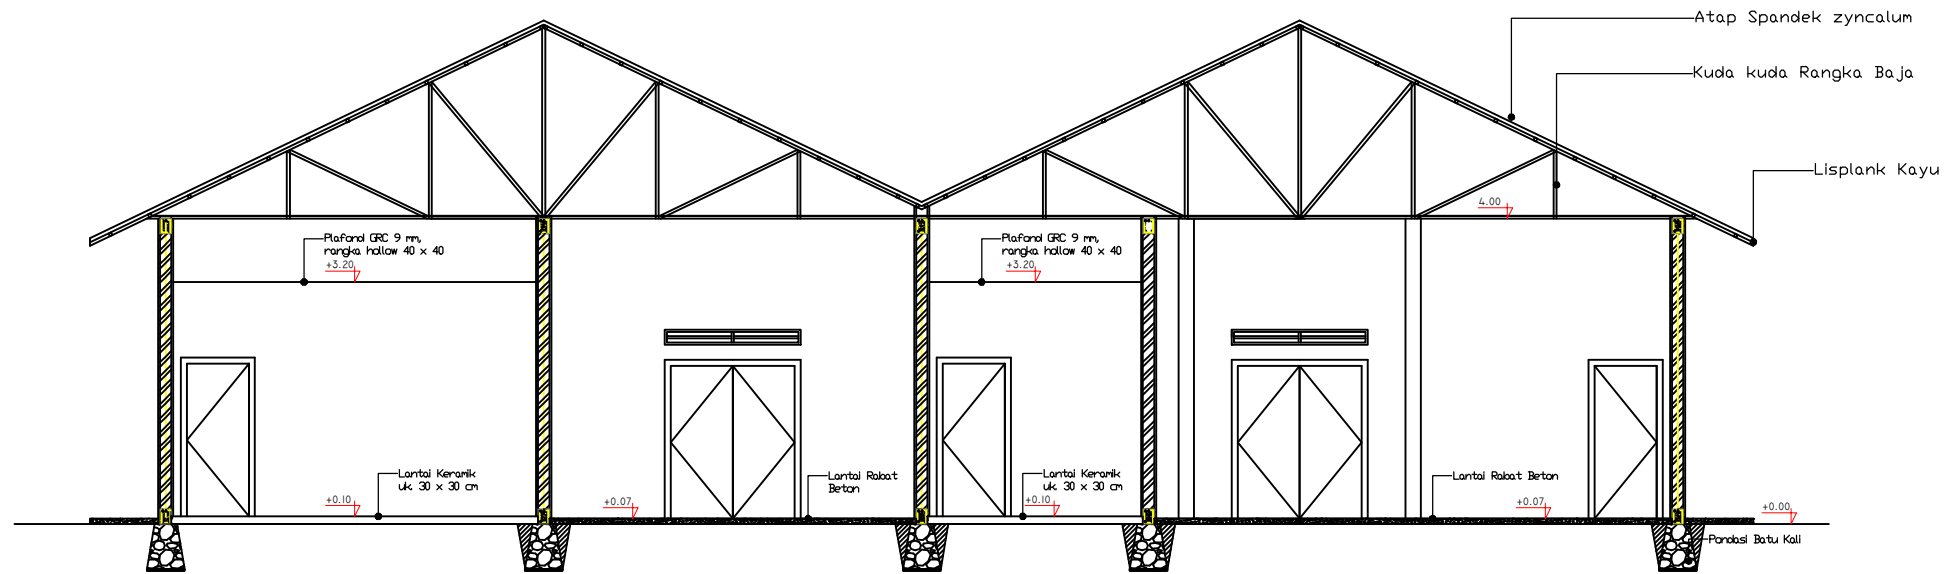

POTONGAN A
 SKALA 1 : 100

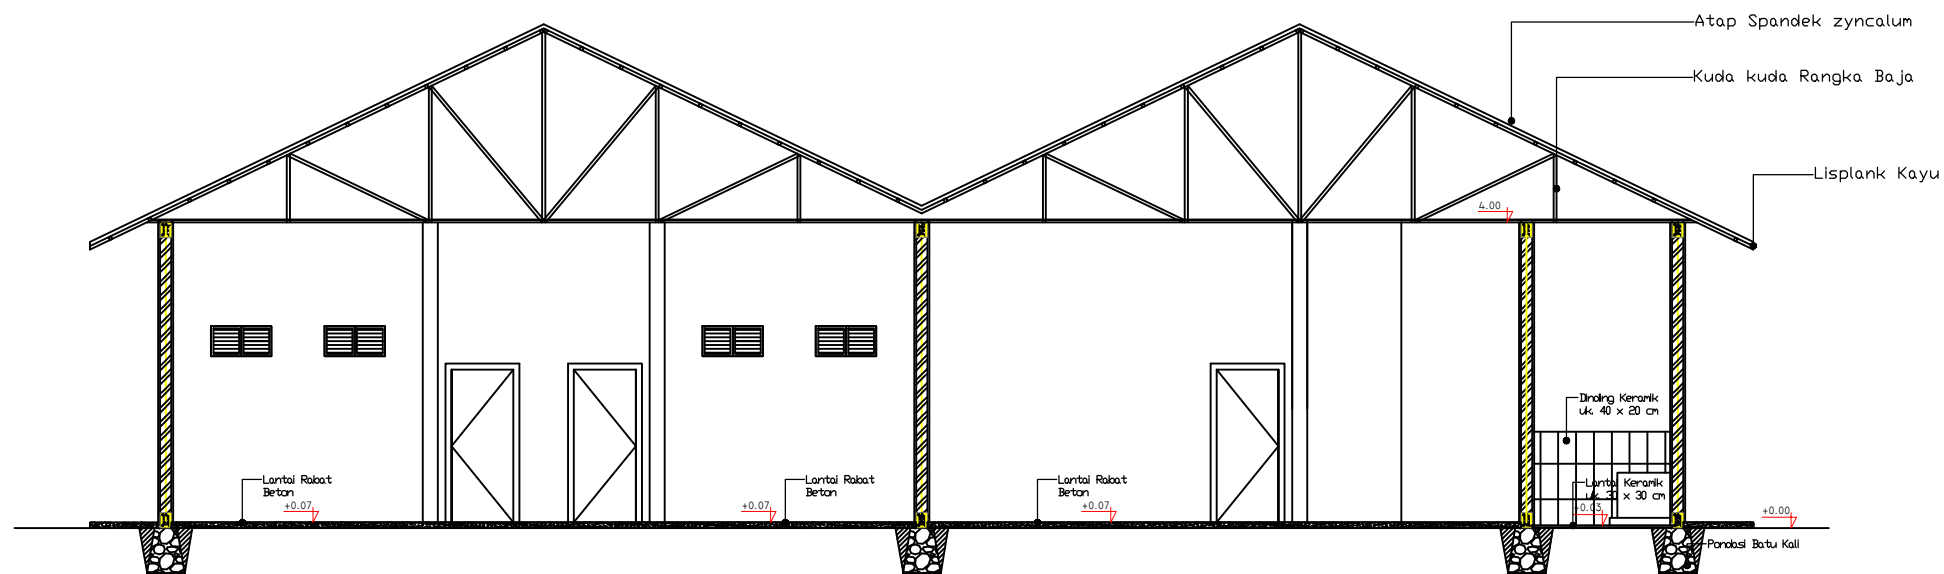

POTONGAN B
 SKALA 1 : 100




PEKA Indonesia Foundation
 Yayasan Peduli Konservasi Alam (PEKA) Indonesia




Pembangunan Pembangkit Listrik Tenaga Surya (PLTS) Untuk Pelaksanaan Proyek Pemanfaatan Sumber Daya Alam Dan Energi Terbarukan Secara Berkelanjutan Bagi Peningkatan Kesejahteraan Masyarakat Di Kawasan Bentang Alam Karst

PROVINSI : KALIMANTAN TIMUR
 KABUPATEN : BERAU
 KECAMATAN : BATU PUTIH
 DESA : SUMBER AGUNG

Notasi :

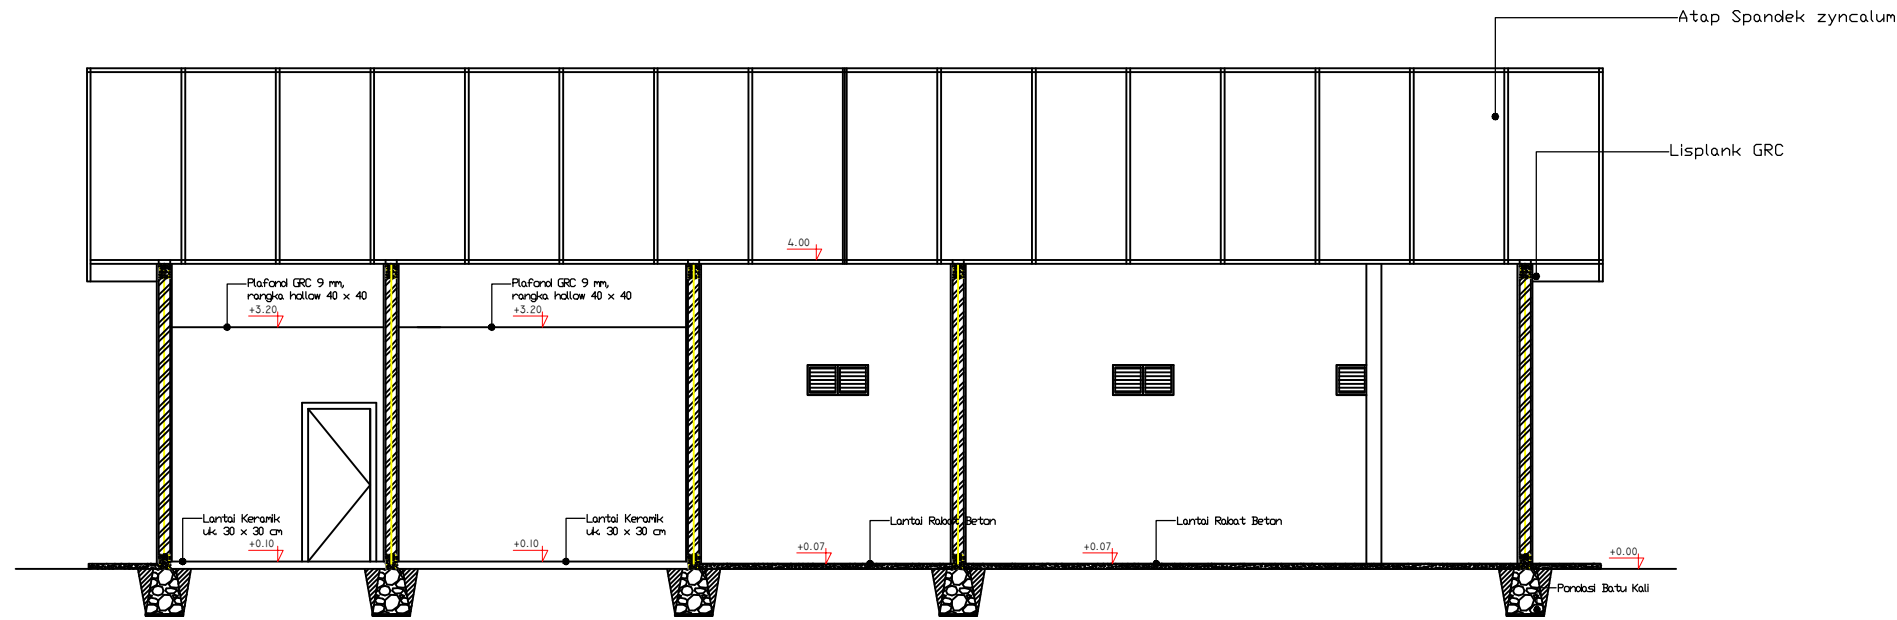

POTONGAN C
 SKALA 1 : 100

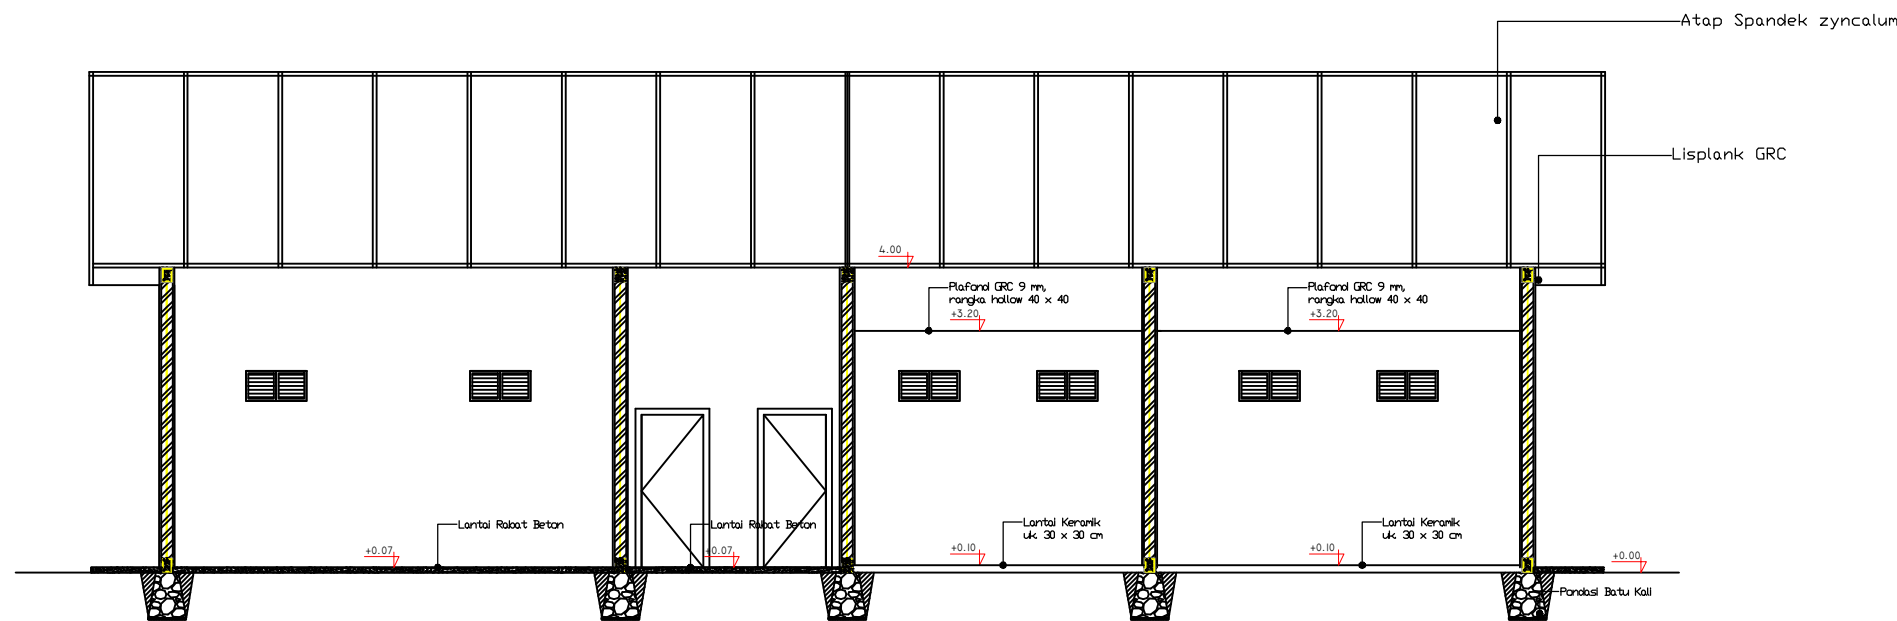

POTONGAN D
 SKALA 1 : 100

JUDUL GAMBAR
 POTONGAN C & D

	NAMA	TANDA TANGAN
DIGAMBAR		
DIPERIKSA		
DISETUJUI		
MENGETAHUI		

Keterangan :

Skala 1 : 100



PEKA Indonesia Foundation
 Yayasan Peduli Konservasi Alam (PEKA) Indonesia



Pembangunan Pembangkit Listrik Tenaga Surya (PLTS) Untuk Pelaksanaan Proyek Pemanfaatan Sumber Daya Alam Dan Energi Terbarukan Secara Berkelanjutan Bagi Peningkatan Kesejahteraan Masyarakat Di Kawasan Bentang Alam Karst

PROVINSI : KALIMANTAN TIMUR
 KABUPATEN : BERAU
 KECAMATAN : BATU PUTIH
 DESA : SUMBER AGUNG

Notasi :

JUDUL GAMBAR
 TAMPAK DEPAN DAN BELAKANG


	NAMA	TANDA TANGAN
DIGAMBAR		
DIPERIKSA		
DISETUJUI		
MENGETAHUI		

Keterangan :

Skala 1 : 100



TAMPAK DEPAN
 SKALA 1 : 100

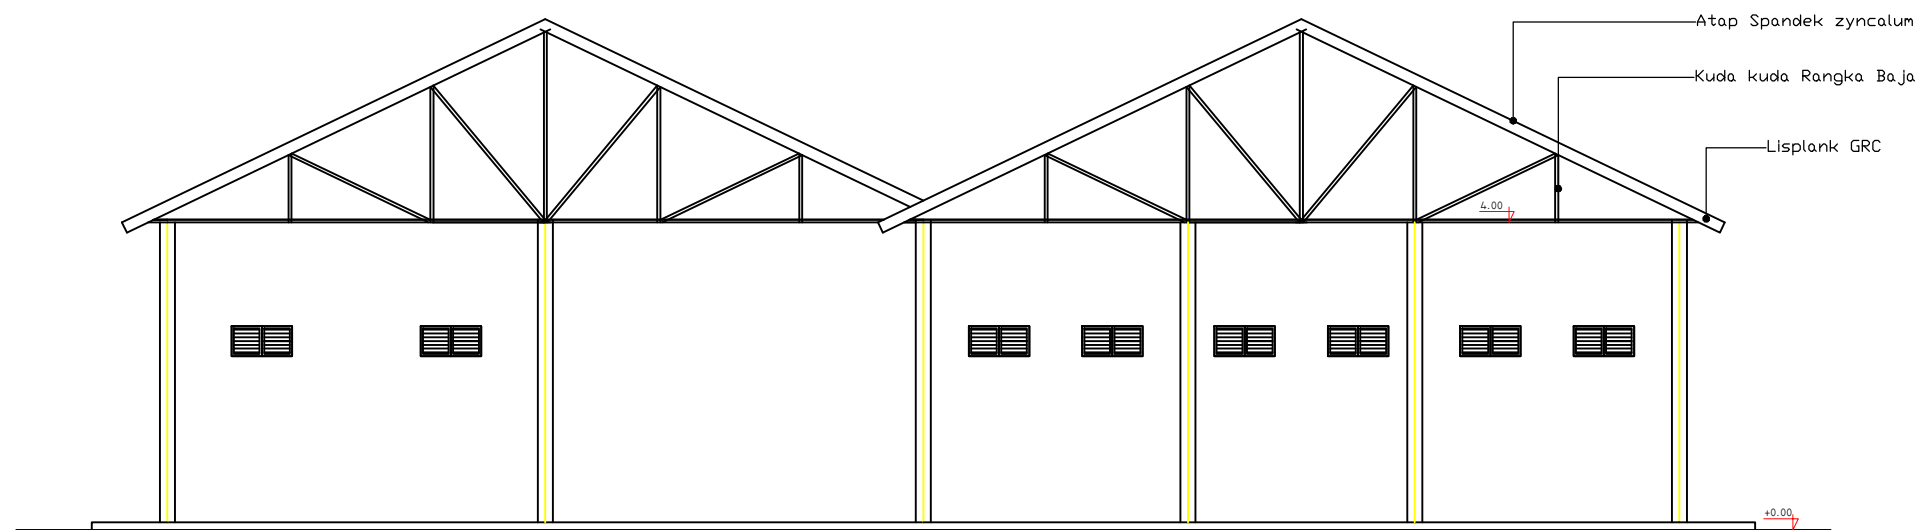

TAMPAK BELAKANG
 SKALA 1 : 100




PEKA Indonesia Foundation
 Yayasan Peduli Konservasi Alam (PEKA) Indonesia




Pembangunan Pembangkit Listrik Tenaga Surya (PLTS) Untuk Pelaksanaan Proyek Pemanfaatan Sumber Daya Alam Dan Energi Terbarukan Secara Berkelanjutan Bagi Peningkatan Kesejahteraan Masyarakat Di Kawasan Bentang Alam Karst

PROVINSI : KALIMANTAN TIMUR
 KABUPATEN : BERAU
 KECAMATAN : BATU PUTIH
 DESA : SUMBER AGUNG

Notasi :

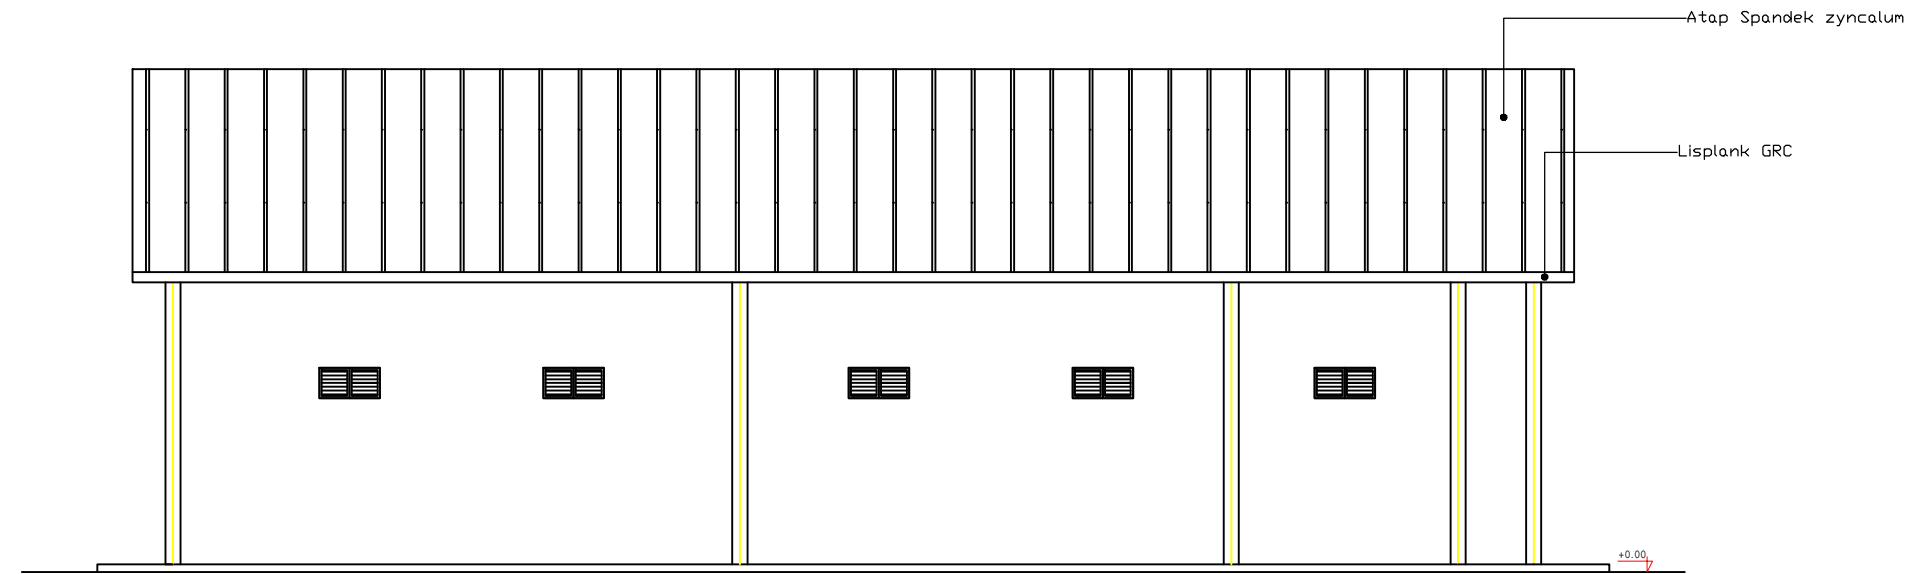

TAMPAK SAMPING KANAN
 SKALA 1 : 100

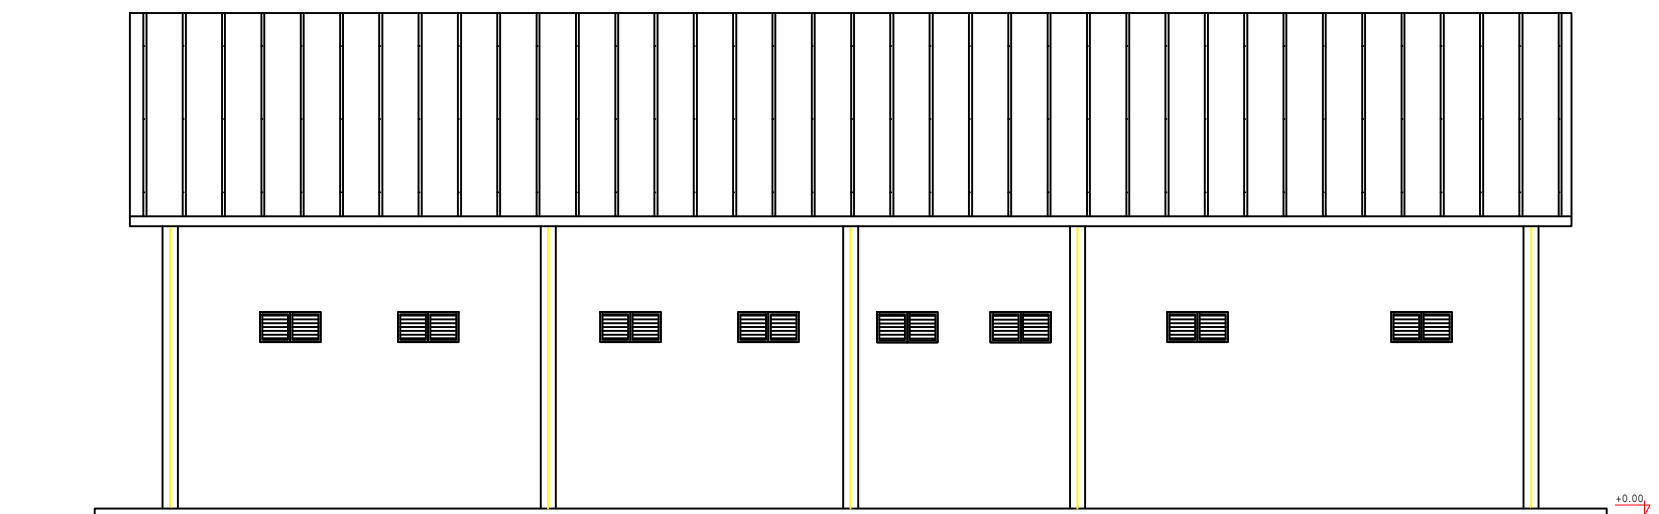

TAMPAK SAMPING KIRI
 SKALA 1 : 100

JUDUL GAMBAR
 TAMPAK SAMPING RUMAH PRODUKSI

	NAMA	TANDA TANGAN
DIGAMBAR		
DIPERIKSA		
DISETUJUI		
MENGETAHUI		

Keterangan :

Skala 1 : 100



Pembangunan Pembangkit Listrik Tenaga Surya (PLTS) Untuk Pelaksanaan Proyek Pemanfaatan Sumber Daya Alam Dan Energi Terbarukan Secara Berkelanjutan Bagi Peningkatan Kesejahteraan Masyarakat Di Kawasan Bentang Alam Karst

PROVINSI : KALIMANTAN TIMUR
 KABUPATEN : BERAU
 KECAMATAN : BATU PUTIH
 DESA : SUMBER AGUNG

Notasi :

- Lampu
- ⌘ Saklar
- ▨ Panel
- △ Stop Kontak

JUDUL GAMBAR
 INSTALASI AIR BERSIH

	NAMA	TANDA TANGAN
DIGAMBAR		
DIPERIKSA		
DISETUJUI		
MENGETAHUI		

Keterangan :

Skala 1 : 100



PEKA Indonesia Foundation
 Yayasan Peduli Konservasi Alam (PEKA) Indonesia





Pembangunan Pembangkit Listrik Tenaga Surya (PLTS) Untuk Pelaksanaan Proyek Pemanfaatan Sumber Daya Alam Dan Energi Terbarukan Secara Berkelanjutan Bagi Peningkatan Kesejahteraan Masyarakat Di Kawasan Bentang Alam Karst

PROVINSI : KALIMANTAN TIMUR
 KABUPATEN : BERAU
 KECAMATAN : BATU PUTIH
 DESA : SUMBER AGUNG

Notasi :

- Lampu
- ⌘ Saklar
- ▨ Panel
- △ Stop Kontak

JUDUL GAMBAR
 INSTALASI AIR KOTOR

	NAMA	TANDA TANGAN
DIGAMBAR		
DIPERIKSA		
DISETUJUI		
MENGETAHUI		

Keterangan :

Skala 1 : 100



Pembangunan Pembangkit Listrik Tenaga Surya (PLTS) Untuk Pelaksanaan Proyek Pemanfaatan Sumber Daya Alam Dan Energi Terbarukan Secara Berkelanjutan Bagi Peningkatan Kesejahteraan Masyarakat Di Kawasan Bentang Alam Karst

PROVINSI : KALIMANTAN TIMUR
 KABUPATEN : BERAU
 KECAMATAN : BATU PUTIH
 DESA : SUMBER AGUNG

Notasi :

- Lampu
- ⋈ Saklar
- ▭ Panel
- △ Stop Kontak

JUDUL GAMBAR
 INSTALASI LISTRIK

	NAMA	TANDA TANGAN
DIGAMBAR		
DIPERIKSA		
DISETUJUI		
MENGETAHUI		


Keterangan :

Skala 1 : 100

Pembangunan Pembangkit Listrik Tenaga Surya (PLTS) Untuk Pelaksanaan Proyek Pemanfaatan Sumber Daya Alam Dan Energi Terbarukan Secara Berkelanjutan Bagi Peningkatan Kesejahteraan Masyarakat Di Kawasan Bentang Alam Karst

PROVINSI : KALIMANTAN TIMUR
 KABUPATEN : BERAU
 KECAMATAN : BATU PUTIH
 DESA : SUMBER AGUNG

Notasi :

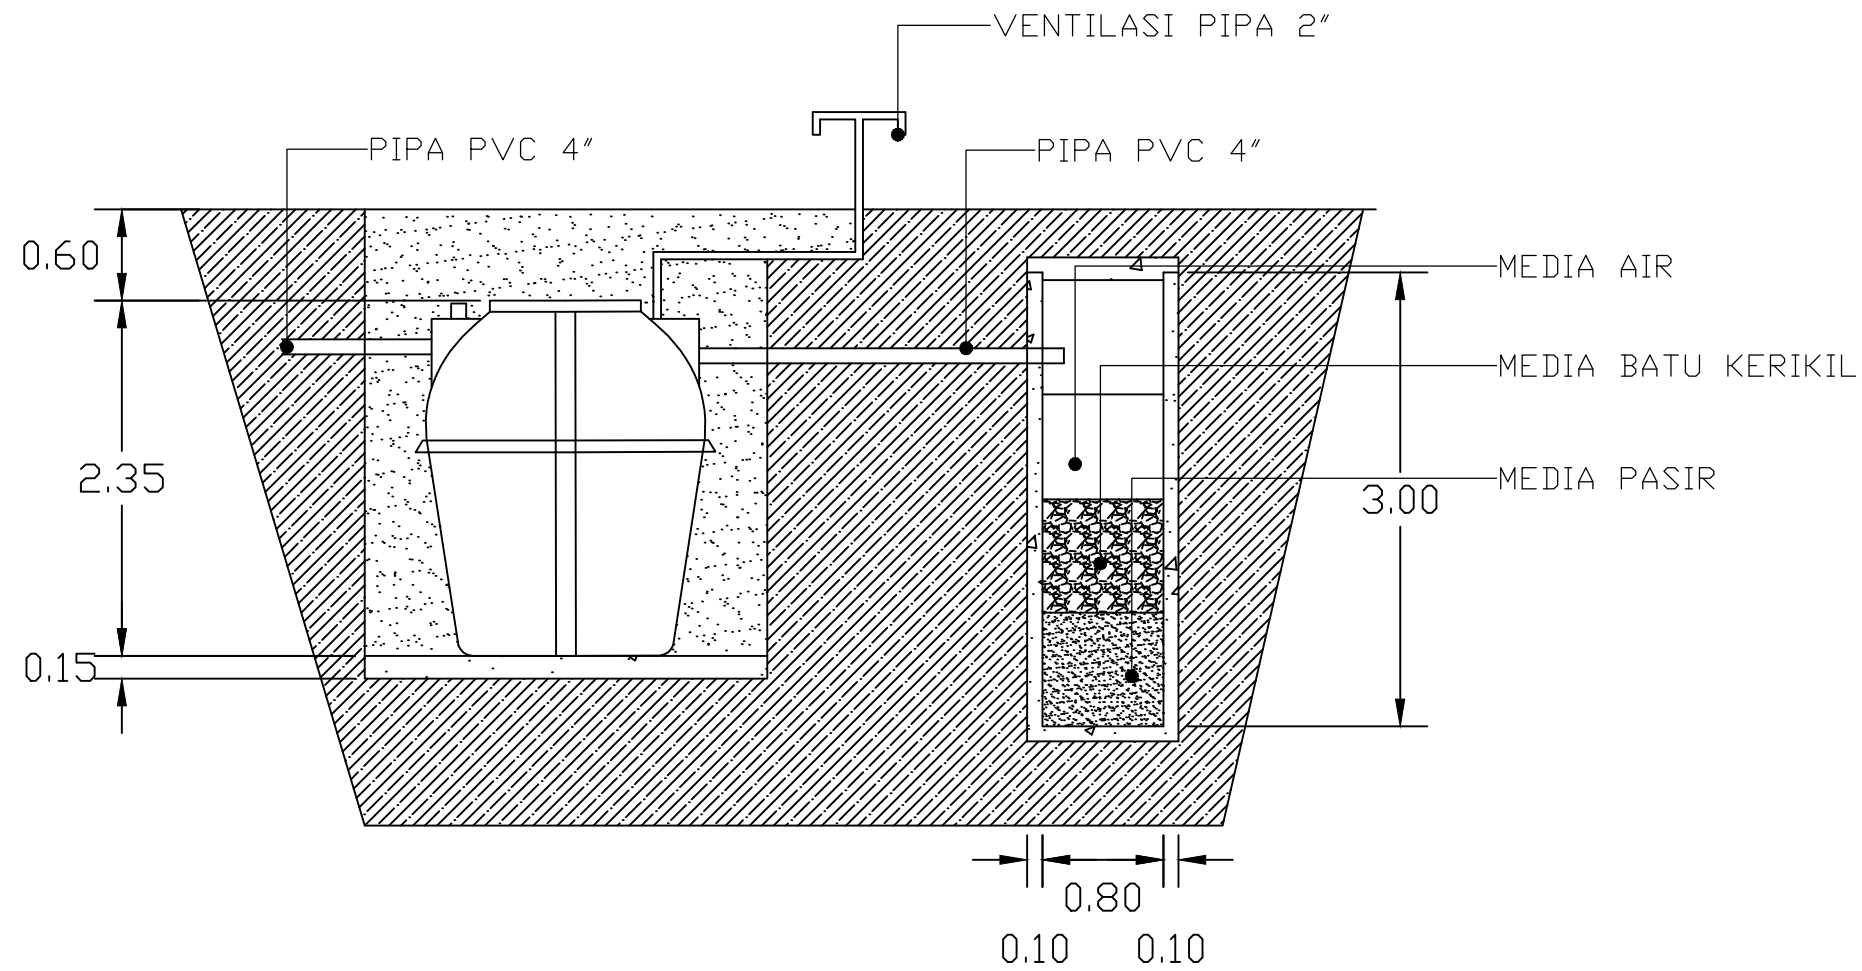

DETAIL SEPTICTANK
 SKALA 1 : 50

JUDUL GAMBAR
 SEPTICTANK DAN PERESAPAN

	NAMA	TANDA TANGAN
DIGAMBAR		
DIPERIKSA		
DISETUJUI		
MENGETAHUI		

Keterangan :

Skala 1 : 50